ประกาศองค์การบริหารส่วนตำบลห้วยทราย

เรื่อง กำหนดราคากลางและรายละเอียดการคำนวณราคากลาง

.....

อาศัยอำนาจตามพระราชบัญญัติการจัดซื้อจัดจ้างและการบริหารพัสดุภาครัฐ พ.ศ. ๒๕๖๐ มาตรา ๔ และหนังสือกรมบัญชีกลาง ด่วนที่สุด ที่ กค ๐๔๓๓.๒/ ว ๒๐๖ ลงวันที่ ๑ พฤษภาคม ๒๕๖๒ เรื่องคู่มือแนวทางการประกาศรายละเอียดข้อมูลราคากลางและการคำนวณราคากลางที่เกี่ยวกับการจัดซื้อจัดจ้างของหน่วยงานของรัฐ

องค์การบริหารส่วนตำบลห้วยทราย จึงขอประกาศกำหนดราคากลางและรายละเอียดการคำนวณราคากลาง ดังนี้

ตารางแสดงวงเงินงบประมาณที่ได้รับจัดสรรและราคากลางในงานจ้างก่อสร้าง

๑. โครงการซ่อมแซมถนนผิวจราจรลูกรัง สายหน้าคลอง หมู่ที่ ๗ บ้านโป่งเกตุ ตำบลห้วยทราย อำเภอเมือง จังหวัดประจวบคีรีขันธ์

๒. หน่วยงานเจ้าของโครงการ สำนักงานปลัด องค์การบริหารส่วนตำบลห้วยทราย

๓. วงเงินงบประมาณที่ได้รับจัดสรร ๒๕,๐๐๐ บาท

๔. ลักษณะงานโดยสังเขป ทำการปรับปรุง/ซ่อมแซมถนนผิวจราจรลูกรัง สายหน้าคลอง เฉพาะจุดที่ชำรุดเสียหาย พื้นที่ลงลูกรังไม่น้อยกว่า ๔๖๐ ตารางเมตร รายละเอียดตามแบบแปลนที่องค์การบริหารส่วนตำบลห้วยทรายกำหนด

๕. ราคากลางคำนวณ ณ วันที่ ๑๕ เดือน กุมภาพันธ์ ๒๕๖๕ เป็นเงิน ๒๕,๐๐๐ บาท

๖. บัญชีประมาณราคากลาง

๖.๑ แบบสรุปราคางานก่อสร้างทาง สะพาน และท่อเหลี่ยม

๗. รายชื่อคณะกรรมการกำหนดราคากลาง

๗.๑ นายจำแล	จู่จันทร์	ตำแหน่งนายช่างโยธาอาวุโส
๗.๒ นางสาวแววดาว	พ่วงเจริญ	ตำแหน่งเจ้าพนักงานธุรการชำนาญงาน
๗.๓ นางสาเสาวณีย์	แย้มศิลป์	ตำแหน่งนักทรัพยากรบุคคลชำนาญการ

จึงประกาศให้ทราบโดยทั่วกัน

ประกาศ ณ วันที่ ๑๕ เดือน กุมภาพันธ์ พ.ศ. ๒๕๖๕

(นายไชยพงศ์ บัวไสว)

นายกองค์การบริหารส่วนตำบลห้วยทราย

สำเนาถูกต้อง

(นายนิพนธ์ สนธิ)

หัวหน้าสำนักปลัด

ตารางแสดงเงินงบประมาณที่ได้รับจัดสรรและราคาในงานจ้างก่อสร้าง

๑ โครงการซ่อมแซมถนนผิวจราจรลูกรัง สายหน้าคลอง หมู่ที่ ๗ บ้านโป่งเกตุ ตำบลห้วยทราย อำเภอเมือง จังหวัดประจวบคีรีขันธ์

๒ หน่วยงานเจ้าของโครงการ สำนักงานปลัด องค์การบริหารส่วนตำบลห้วยทราย

๓ วงเงินงบประมาณที่ได้รับจัดสรร ๒๕,๐๐๐ บาท /

๔ ลักษณะงานโดยสังเขป ทำการปรับปรุง/ซ่อมแซมถนนผิวจราจรลูกรัง สายหน้าคลอง เฉพาะจุดที่ชำรุดเสียหาย พื้นที่ลงลูกรังไม่น้อยกว่า ๔๖๐ /ตารางเมตร รายละเอียดตามแบบแปลนที่องค์การบริหารส่วนตำบลห้วยทรายกำหนด

๕ ราคากลางคำนวณ ณ วันที่ ๑๕ เดือน กุมภาพันธ์ ๒๕๖๕ เป็นเงิน ๒๕,๐๐๐ /บาท

๖ บัญชีประมาณราคากลาง

๖.๑ แบบสรุปราคางานก่อสร้างทาง สะพาน และท่อเหลี่ยม

๗. รายชื่อคณะกรรมการกำหนดราคากลาง

๗.๑ นายจำแล จู่จันทร์ ตำแหน่งนายช่างโยธาอาวุโส รักษาราชการในตำแหน่งผู้อำนวยการกองช่าง

๗.๒ นางสาวแววดาว พ่วงเจริญ ตำแหน่งเจ้าพนักงานธุรการชำนาญงาน

๗.๓ นางสาวเสาวณีย์ แย้มศิลป์ ตำแหน่งนักทรัพยากรบุคคลชำนาญการ

(ลงชื่อ) ประธานกรรมการ
(นายจำแล จู่จันทร์)

(ลงชื่อ) กรรมการ
(นางสาวแววดาว พ่วงเจริญ)

(ลงชื่อ) กรรมการและเลขานุการ
(นางสาวเสาวณีย์ แย้มศิลป์) กำหนดราคากลาง

สำเนาถูกต้อง

(นายนิพนธ์ สนธิ)
หัวหน้าสำนักปลัด

แบบสรุปราคางานก่อสร้างทาง สะพาน และท่อเหลี่ยม

โครงการซ่อมแซมถนน หน้าคลอง หมู่ที่ 7 ตำบลห้วยทราย

ปริมาณงาน ขนาดกว้าง 4 ม. ระยะทาง 345 เมตร

หน่วยงาน กองช่างองค์การบริหารส่วนตำบลห้วยทราย

กำหนดราคากลาง 15-ก.พ.-65

แบบสรุปราคางานก่อสร้างทาง สะพาน และท่อเหลี่ยม .....016..... /2565

ลำดับ	รายการ	หน่วย	จำนวน	ราคาต่อหน่วย	ราคาทุน	Fn	ราคาต่อหน่วยxFn	ราคากลาง	หมายเหตุ
	งานทาง								
1	งานเกลี่ยปรับเกลี่ยแต่งเรียบคันทางเดิม	ตร.ม.	1,725.00	1.73	2,984.25	1.3607	2.35	4,060.67	
2	งานปรับปรุง/ซ่อมแซมถนนลูกรัง								
2.1	งานลูกรังเกลี่ยบดเรียบ								
	- ลงลูกรังเกลี่ยบดเรียบ	ลบ.ม.	111.00	170.00	18,870.00	1.3607	231.32	25,676.41	
	รวมทั้งสิ้นเป็นเงิน							29,737.0780	
							ปรับลดเหลือ	25,000.0000	

ตัวหนังสือ (สองหมื่นห้าพันบาทถ้วน)

หมายเหตุ ราคาน้ำมัน ณ ปัจจุบัน ๓๐.๑๙ บาท/ลิตร

- คณะกรรมการกำหนดราคากลาง

-ตามคำสั่ง อบต.ห้วยทราย เลขที่ ๑๕๑ /๒๕๖๕ ลงวันที่ ๑๕ กุมภาพันธ์ ๒๕๖๕ ได้ตรวจสอบแล้ว เห็นชอบกับค่าจ้างเหมางาน ซ่อมแซมถนนลูกรัง สายหน้าคลอง และให้ยึดถือประมาณการนี้เป็นราคากลาง จึงได้ลงนามไว้เป็นหลักฐาน....

(ลงชื่อ)..... ประธานกรรมการ
(นายจำแล จู่จันทร์)
นายช่างโยธาอาวุโส รักษาราชการในตำแหน่ง
ผู้อำนวยการกองช่าง

(ลงชื่อ)..... กรรมการ
(นางสาวแววดาว พ่วงเจริญ)
เจ้าพนักงานธุรการชำนาญงาน

(ลงชื่อ)..... กรรมการ
(นางสาวเสาวณีย์ แย้มศิลป์)
นักทรัพยากรบุคคลชำนาญการ

สำเนาถูกต้อง

(นายนิพนธ์ สนธิ)
หัวหน้าสำนักปลัด

รายละเอียดงวดงาน

ชื่องานจ้าง โครงการซ่อมแซมถนนลูกรังสายหน้าคลอง หมู่ที่ ๗ บ้านโป่งเกตุ ตำบลห้วยทราย อำเภอเมือง จังหวัดประจวบคีรีขันธ์

ระยะเวลาการขุดลอก ๔๕ วัน

ค่าจ้าง เป็นเงิน ๒๕,๐๐๐.๐๐ บาท (สองหมื่นห้าพันบาทถ้วน)

ซึ่งได้รวมภาษีมูลค่าเพิ่ม ตลอดจนภาษีอื่นๆและค่าใช้จ่ายทั้งปวงด้วยแล้ว โดยถือราคาเหมารวม เป็นเกณฑ์การจ่ายเงินค่าจ้าง และผู้รับจ้างตกลงรับเงินค่าจ้างเป็นงวดๆโดยผู้รับจ้างสามารถเบิกจ่ายได้โดยไม่ต้องลำดับงวดงานยกเว้นงวดสุดท้าย ตามรายละเอียดดังนี้

โครงการ ซ่อมแซมถนนลูกรังสายหน้าคลอง หมู่ที่ ๗ บ้านโป่งเกตุ ตำบลห้วยทราย อำเภอเมือง จังหวัดประจวบคีรีขันธ์

โดยทำการ ปรับปรุง/ซ่อมแซมถนนผิวจราจรลูกรัง สายหน้าคลอง เฉพาะจุดที่ชำรุดเสียหาย พื้นที่ลงลูกรังไม่น้อยกว่า ๔๖๐.๐๐ ตารางเมตร รายละเอียดตามรูปแบบรายการที่องค์การบริหารส่วนตำบลห้วยทรายกำหนด

ประเภทงาน ทาง

งวดที่๑(สุดท้าย) เป็นจำนวน ๑๐๐ % ของราคาจ้าง

งานที่ปรับราคาได้ ประเภทงานคันทาง

งานเกลี่ยปรับเกลี่ยแต่งคันทางเรียบ	แล้วเสร็จทั้งหมด จำนวน	๑,๗๒๕.๐๐	ตารางเมตร
งานลูกรังเกลี่ยบดเรียบ	แล้วเสร็จทั้งหมด จำนวน	๑๑๑.๐๐	ลูกบาศก์เมตร

งานอื่นๆที่เหลือทั้งหมดแล้วเสร็จ เรียบร้อย ถูกต้อง ครบถ้วน ตามรูปแบบและรายละเอียด และคำชี้แจงประกอบรวมทั้งทำสถานที่ก่อสร้างให้สะอาดเรียบร้อย

(ซึ่งจะแล้วเสร็จภายใน ๔๕ วัน นับถัดจากลงนามในสัญญาจ้าง)

ลงชื่อ..... ผู้แบ่งงวดงาน

(นายพิทยา ธรรมมาสกุลวงค์)

ผู้ช่วยนายช่างเขียนแบบ

ลงชื่อ..... ตรวจ

(นายจำแล จู่จันทร์)

นายช่างโยธาอาวุโส รักษาราชแทนในตำแหน่ง

ผู้อำนวยการกองช่าง

สำเนาถูกต้อง

(นายนิพนธ์ สนธิ)

หัวหน้าสำนักปลัด

บัญชีแสดงปริมาณวัสดุ ค่าแรงและราคาค่าก่อสร้าง

โครงการ ซ่อมแซมถนนลูกรังสายหน้าคลอง หมู่ที่ ๗ บ้านโป่งเกตุ ตำบลห้วยทราย อำเภอเมือง จังหวัดประจวบคีรีขันธ์

ปริมาณงาน ผิวจราจรกว้าง ๔ เมตร

ระยะทาง ๓๔๕ เมตร

ปริมาณลูกรัง ๑๑๐ ลบ.ม

ผู้เสนอราคา .....

วันที่เสนอราคา .....

ลำดับ	รายการ	ปริมาณ	หน่วย	ค่างานต้นทุนต่อหน่วย(บาท)	ค่างานต้นทุน (บาท)	ค่า Factor F	ราคาที่เสนอ		หมายเหตุ
							ราคาต่อหน่วย	ราคา	
๑.๐๐	งานเกลี่ยปรับเกลี่ยแต่งคันทางเรียบ	๑,๓๒๕.๐๐	ตร.ม	.....	.....	.....	.....	.....	
๒.๐๐	งานลูกรังเกรดเกลี่ยบดเรียบ	๑๑๐.๐๐	ลบ.ม	.....	.....	.....	.....	.....	

รวมค่าวัสดุและค่าแรง เป็นเงิน.....บาท

แฟคเตอร์ ทาง เป็นเงิน.....บาท

รวม เป็นเงิน.....บาท

คิดเป็นเงินประมาณ.....บาท

(ตัวหนังสือ).....บาท

ลงชื่อ.....ผู้เสนอราคา

(.....)

ตำแหน่ง.....

บริษัท/หจก.....

ประทับตรา

ขอรับรองสำเนาถูกต้อง

(นายวิทยา ศรีนวล)
ตำแหน่ง นายอำเภอเมืองเชียงราย

ลงชื่อ

ผู้ขอรับรองสำเนาถูกต้อง

ผู้ขอรับรองสำเนาถูกต้อง

ผู้ขอรับรองสำเนาถูกต้อง

โครงการปรับปรุง/ซ่อมแซมถนนผิวจราจรลูกรัง(อุทกภัย)

กรมส่งเสริมการปกครองท้องถิ่น

กระทรวงมหาดไทย

ชื่อโครงการ... ปรับปรุง/ซ่อมแซมถนนผิวจราจรลูกรัง สาย

หน้าคลอง หมู่ที่ 7 บ้านโป่งเกตุ

ตำบลห้วยทราย อำเภอเมืองประจวบ จังหวัดประจวบคีรีขันธ์

แผนที่ตำบลห้วยทราย

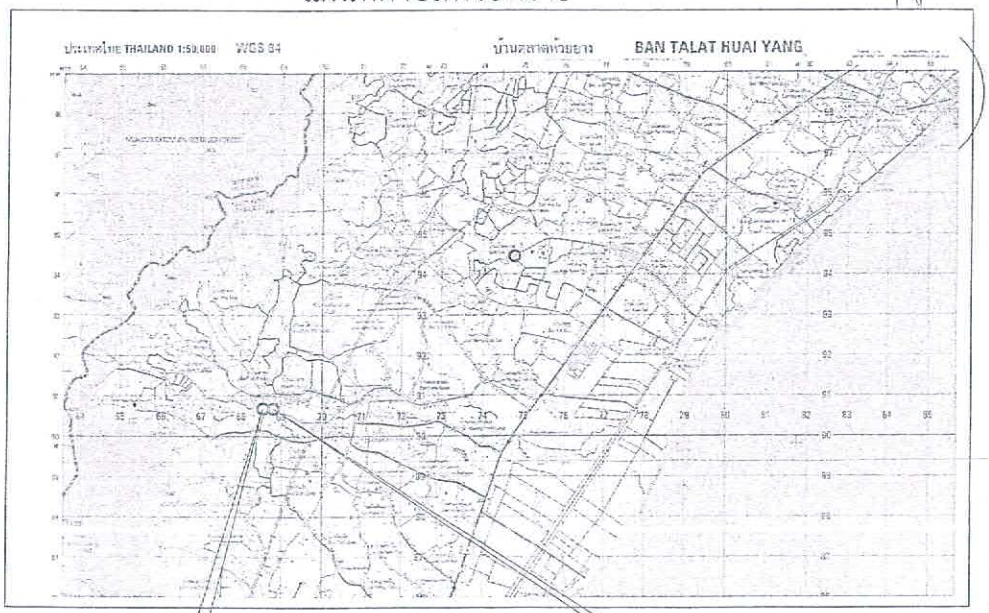

แผนที่แสดงจุดดำเนินการ

NOT TO SCALE

รายละเอียดประกอบการปรับปรุง– ซ่อมแซมถนนผิวจราจรลูกรัง

แบบสรุปราคางานก่อสร้างทาง สะพาน และท่อเหลี่ยม

โครงการซ่อมแซมถนน หน้าคลอง หมู่ที่ 7 ตำบลห้วยทราย

ปริมาณงาน ขนาดกว้าง 4 ม. ระยะทาง 345 เมตร

หน่วยงาน กองช่าง/องค์การบริหารส่วนตำบลห้วยทราย

สารบัญ		
แผ่นที่	รายการ	หมายเหตุ
1	แผนที่แสดงจุดดำเนินการ	1 แผ่น
2	แผนที่สังเขป	1 แผ่น
3	ผังบริเวณก่อสร้าง	1 แผ่น
4	แบบแสดงรูปตัดขวาง	1 แผ่น

รายการ

หมายเหตุ...

ผู้รับจ้างต้องใช้พัสดุประเภทวัสดุหรือครุภัณฑ์ที่จะใช้ในงานก่อสร้างต้องเป็นพัสดุที่ผลิตในประเทศตามเงื่อนไขดังนี้

1. วัสดุหรือครุภัณฑ์ที่ใช้ในงานก่อสร้างต้องเป็นพัสดุที่ผลิตภายในประเทศ ไม่น้อยกว่าร้อยละ 60 ของมูลค่าพัสดุที่จะใช้ในงานก่อสร้างทั้งหมดของสัญญา

2. เหล็กที่ใช้ในงานก่อสร้างต้องใช้เหล็กที่ผลิตภายในประเทศ ไม่น้อยกว่าร้อยละ 90 ของปริมาณเหล็กที่ต้องใช้ทั้งหมดตามสัญญา

ผู้รับจ้างจะต้องจัดทำแผนการใช้พัสดุที่ผลิตภายในประเทศ (ตามข้อ 1 และ 2) ภายใน 30 วัน นับถัดจากวันที่ได้ลงนามสัญญา เพื่อให้คณะกรรมการตรวจรับพัสดุพิจารณาต่อไป

สำเนาถูกต้อง

(นายนิพนธ์ สนธิ)
หัวหน้าสำนักปลัด

องค์การบริหารส่วนตำบลห้วยทราย

ชื่อสายทาง ... ปรับปรุง/ซ่อมแซมถนนผิวจราจรลูกรัง สายหน้าคลอง หมู่ที่7 บ้านโป่งเกตุ ตำบลห้วยทราย อำเภอเมืองประจวบ จังหวัดประจวบคีรีขันธ์	เขียนแบบ	ตรวจ	ตรวจสอบ
แบบแสดง แผนที่แสดงจุดดำเนินการ	เห็นชอบ		อนุมัติ

แบบเลขที่ 016 /2565 แผ่นที่ 1/4 วัน 14 เดือน กุมภาพันธ์ พ.ศ.2565

โครงการปรับปรุง/ซ่อมแซมถนนผิวจราจรลูกรัง(อุทกภัย)

กรมส่งเสริมการปกครองท้องถิ่น

กระทรวงมหาดไทย

ชื่อโครงการ... ปรับปรุง/ซ่อมแซมถนนผิวจราจรลูกรัง สาย

หน้าคลอง หมู่ที่ 7 บ้านโป่งเกตุ

ตำบลห้วยทราย อำเภอเมืองประจวบ จังหวัดประจวบคีรีขันธ์

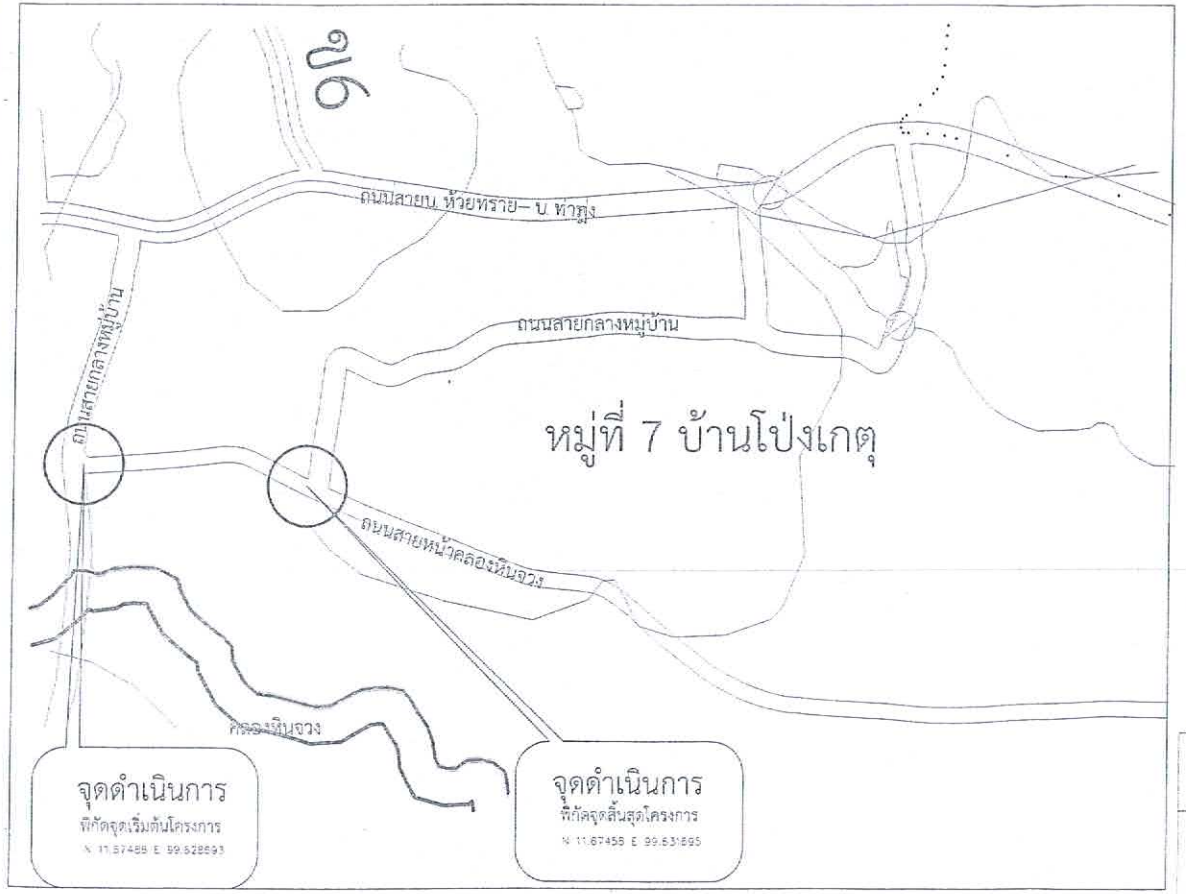

แผนที่สังเขป

NOT TO SCALE

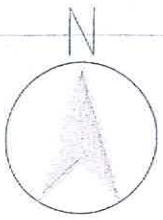

รายละเอียดปรับปรุง/ซ่อมแซมถนนผิวจราจรลูกรัง(อุทกภัย)

แบบสรุปราคางานก่อสร้างทาง สะพาน และท่อเหลี่ยม

โครงการซ่อมแซมถนน	หน้าคลอง	หมู่ที่ 7	ตำบลห้วยทราย			
ปริมาณงาน	ขนาดกว้าง	4	ม.	ระยะทาง	345	เมตร
หน่วยงาน	กองช่าง องค์การบริหารส่วนตำบลห้วยทราย					

รายการประกอบแบบก่อสร้าง

ลำดับ	รายการ	หน่วย	จำนวน
	งานทาง		
1	งานเกลี่ยปรับเกลี่ยแต่งเรียบคันทางเดิม	ตร.ม.	1,725.00
2	งานปรับปรุง/ซ่อมแซมถนนลูกรัง		
2.1	งานลูกรังเกลี่ยบดเรียบ		
	- ลงลูกรังเกลี่ยบดเรียบ	ลบ.ม.	111.00

*** หมายเหตุ...หากขณะดำเนินการก่อสร้างมีข้อสงสัย ปัญหา และอุปสรรคในการก่อสร้าง ให้ผู้รับจ้างแจ้งคณะกรรมการตรวจการจ้างหรือนายช่างควบคุมงานก่อสร้างของ อบต.เพื่อพิจารณาแก้ไข โดยยึดถือประโยชน์ของทางราชการเป็นหลัก

ลำเนาถูกต้อง

(นายนิพนธ์ ถนอ)
หัวหน้าสำนักปลัด

องค์การบริหารส่วนตำบลห้วยทราย

ชื่อสายทาง ปรับปรุง/ซ่อมแซมถนนผิวจราจรลูกรัง สายหน้าคลอง หมู่ที่7 บ้านโป่งเกตุ ตำบลห้วยทราย อำเภอเมืองประจวบ จังหวัดประจวบคีรีขันธ์	เขียนแบบ	ตรวจ	สรุปผล
แบบแสดง แผนที่สังเขป	เห็นชอบ	อนุมัติ	

แบบเลขที่ 018../2565 แผ่นที่ 2/4 วัน 14 เดือน กุมภาพันธ์ พ.ศ.2565

โครงการปรับปรุง/ซ่อมแซมถนนผิวจราจรลูกรัง(อุทกภัย)

กรมส่งเสริมการปกครองท้องถิ่น

กระทรวงมหาดไทย

ชื่อโครงการ... ปรับปรุง/ซ่อมแซมถนนผิวจราจรลูกรัง สาย

หน้าคลอง หมู่ที่ 7 บ้านโป่งเกตุ

ตำบลห้วยทราย อำเภอเมืองประจวบ จังหวัดประจวบคีรีขันธ์

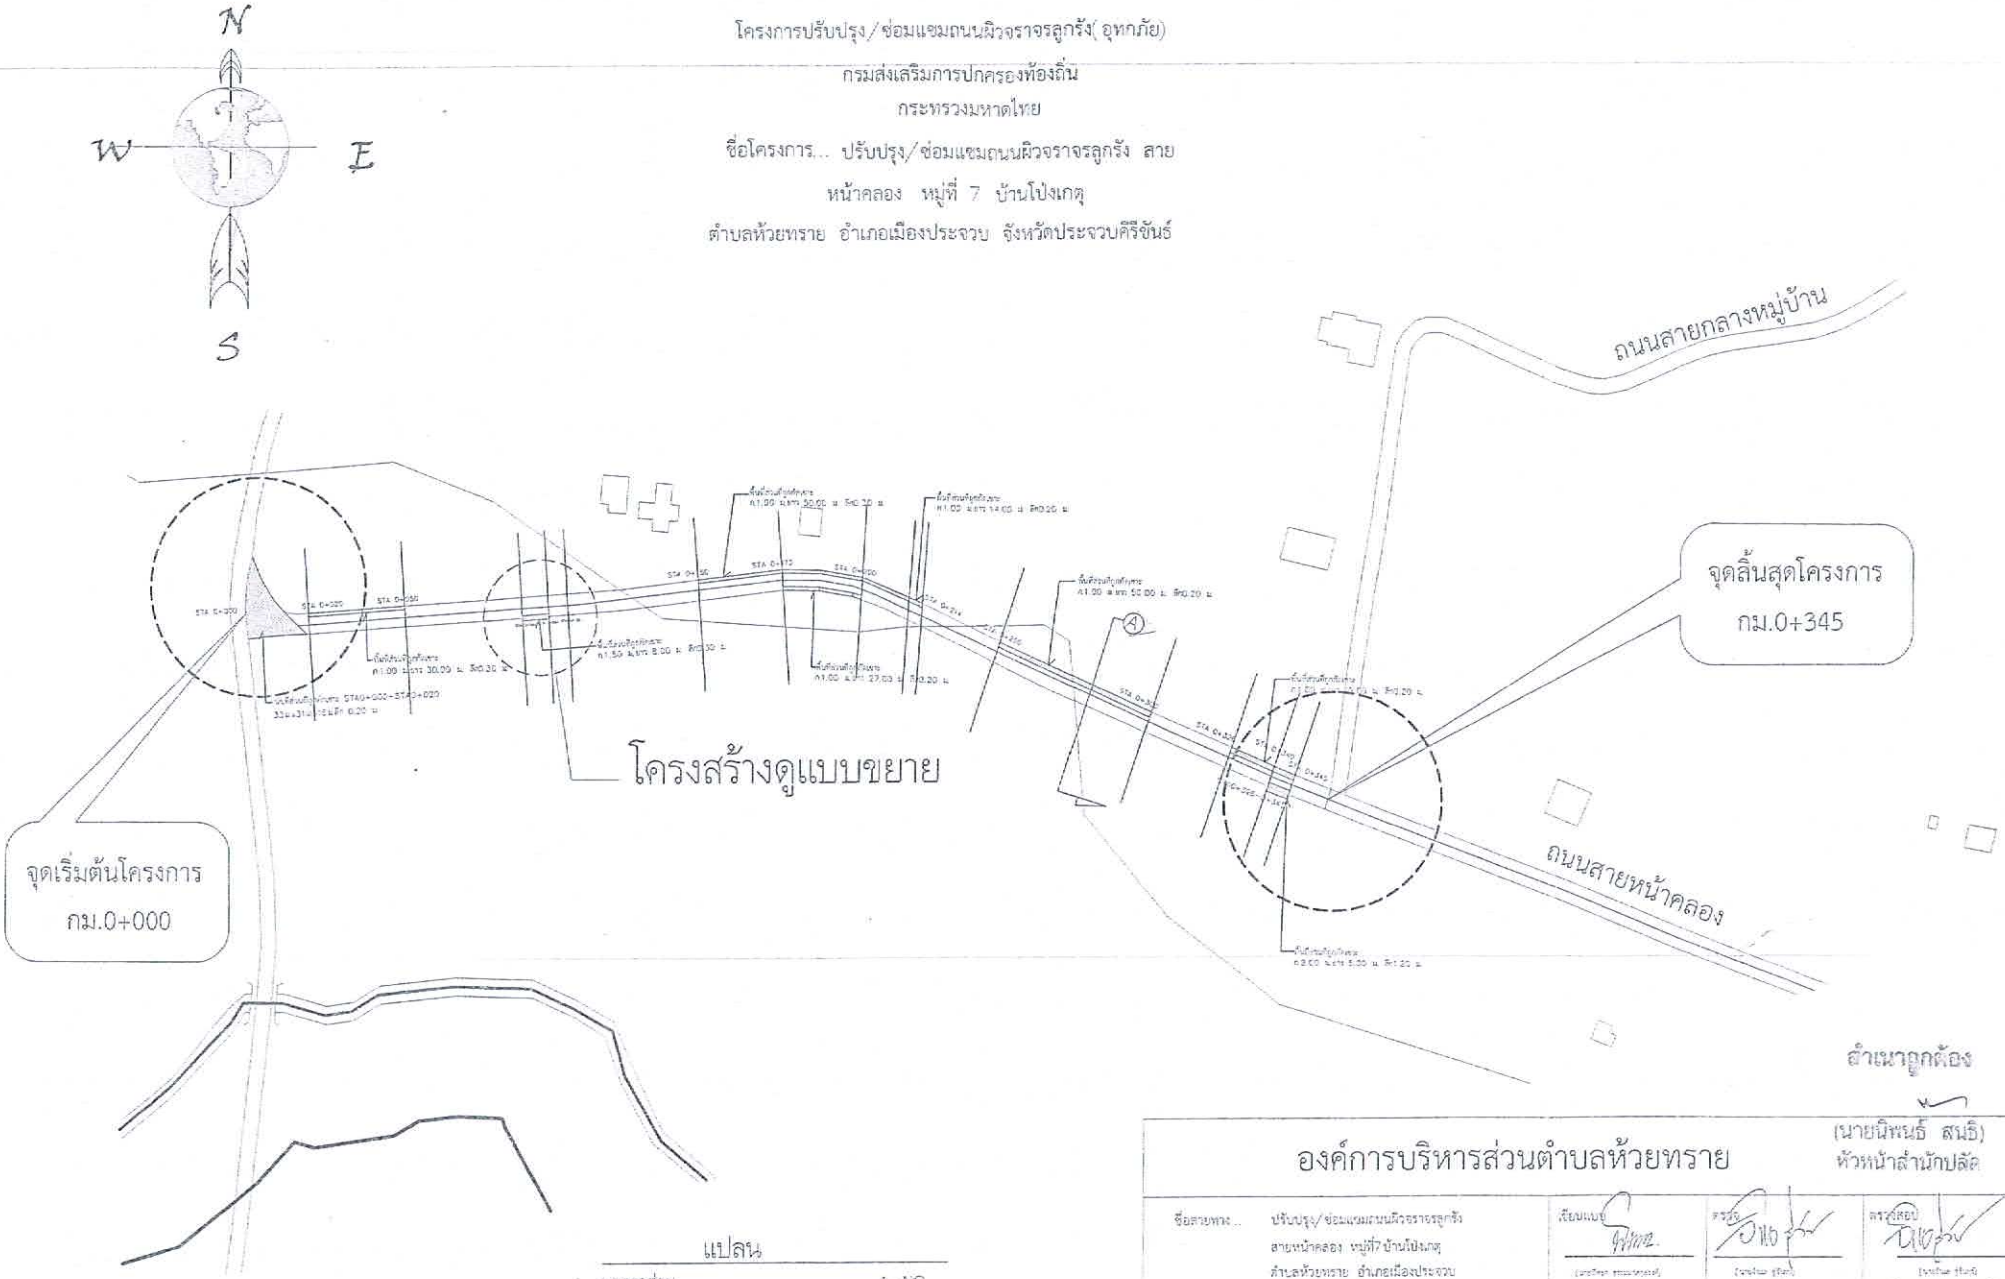

แปลน

มาตราส่วน 1 : NO

สำเนาถูกต้อง

(นายนิพนธ์ สนธิ)
หัวหน้าสำนักปลัด

องค์การบริหารส่วนตำบลห้วยทราย			
ชื่อสายทาง... ปรับปรุง/ซ่อมแซมถนนผิวจราจรลูกรัง สายหน้าคลอง หมู่ที่7 บ้านโป่งเกตุ ตำบลห้วยทราย อำเภอเมืองประจวบ จังหวัดประจวบคีรีขันธ์	เรียบแบบ	ตรวจ	ตรวจสอบ
แบบแสดง แปลน	เห็นชอบ	อนุมัติ	
แบบเลขที่ 016.../2565	แผ่นที่ 3/4	วัน 14 เดือน กุมภาพันธ์ พ.ศ.2565	

หมายเหตุ

1.รายละเอียดตามรูปตัดโครงสร้างทาง สามารถเปลี่ยนแปลงแก้ไขในด้านเรขาคณิตและด้านโครงสร้างได้ตามความเหมาะสมกับสภาพทางที่จะดำเนินการ ทั้งนี้ให้อยู่ในดุลพินิจของผู้ควบคุมงาน

โครงการปรับปรุง/ซ่อมแซมถนนผิวจราจรลูกรัง(อุทกภัย)

กรมส่งเสริมการปกครองท้องถิ่น

กระทรวงมหาดไทย

ชื่อโครงการ... ปรับปรุง/ซ่อมแซมถนนผิวจราจรลูกรัง สาย

หน้าคลอง หมู่ที่ 7 บ้านโป่งเกตุ

ตำบลห้วยทราย อำเภอเมืองประจวบ จังหวัดประจวบคีรีขันธ์

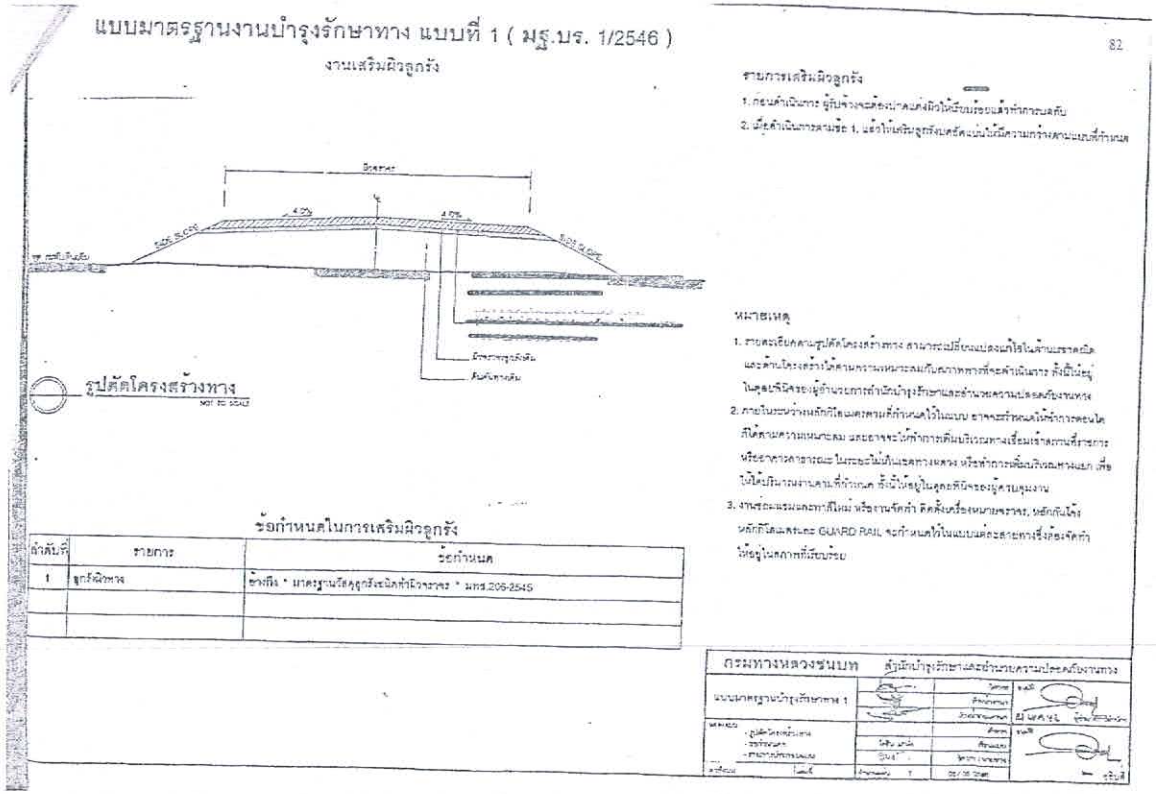

แบบมาตรฐานงานบำรุงรักษาทาง แบบที่ 1 (มฐ.บร. 1/2546)

งานเสริมผิวลูกรัง

82

รายการเสริมผิวลูกรัง

1. ก่อนดำเนินการ ผู้รับจ้างจะต้องนำคลุกผิวให้เรียบร้อยแล้วทำการบดทับ
2. เมื่อดำเนินการตามข้อ 1. แล้วให้เสริมลูกรังบดอัดแน่นให้มีความกว้างตามแบบที่กำหนด

รูปตัดโครงสร้างทาง

ข้อกำหนดในการเสริมผิวลูกรัง

ลำดับที่	รายการ	ข้อกำหนด
1	ลูกรังผิวทาง	ข้างต้น * มาตรฐานวัสดุลูกรังชนิดทำจราจร * มทร.206-2545

หมายเหตุ

1. รายละเอียดความรูปตัดโครงสร้างทาง สามารถเปลี่ยนแปลงแก้ไขในสนามได้ตามความเหมาะสมกับสภาพทางที่ระดำเนินการ ทั้งนี้ให้อยู่ในดุลพินิจของผู้ควบคุมงาน
2. ภายในระหว่างโครงสร้างที่กำหนดในแบบ อาจจะกำหนดให้ทำการตอนได้ให้ตามความเหมาะสม และอาจจะเพิ่มบริเวณทางเพื่อเข้าสถานที่ราชการ หรือทางแยกต่างๆ ในระยะไม่ถึงแยกทางหลวง หรือทำการเพิ่มบริเวณทางแยก เพื่อให้ได้ปริมาณงานตามที่กำหนด ทั้งนี้ให้อยู่ในดุลยพินิจของผู้ควบคุมงาน
3. งานซ่อมแซมและทาสีใหม่ หรืองานจัดทำ ติดตั้งเครื่องหมายจราจร, หลักกันโค้ง หลักกิโลเมตร และ GUARD RAIL จะกำหนดไว้ในแบบต่อสายทางซึ่งต้องจัดทำให้อยู่ในสภาพที่เรียบร้อย

กรมทางหลวงชนบท	สำนักบำรุงรักษาและตำนวยความปลอดภัยงานทาง		
แบบมาตรฐานบำรุงรักษาทาง 1			
หมายเหตุ			

หมายเหตุ

รายการเสริมผิวลูกรัง

1.ถางป่าขุดตอ ขนาดเขต ให้เรียบร้อยแล้วตลอดสายทาง 0.345 กิโลเมตร

2.ลงลูกรังตามปริมาณที่กำหนด เมื่อทำการเกลี่ย-บดทับซึ่งตำแหน่งการลงลูกรังจะกำหนดให้โดยช่างผู้ควบคุมงาน โดยมีปริมาณวัสดุที่ต้องลงไม่น้อยกว่า 111.00 ลบ.ม.

3.รายละเอียดความรูปตัดโครงสร้างทาง สามารถเปลี่ยนแปลงแก้ไขในสนามได้ตามความเหมาะสมกับสภาพทางที่ระดำเนินการ ทั้งนี้ให้อยู่ในดุลพินิจของผู้ควบคุมงาน

4.ภายในระหว่างโครงสร้างที่กำหนดในแบบ อาจจะกำหนดให้ทำการตอนได้ให้ตามความเหมาะสม และอาจจะเพิ่มบริเวณทางเพื่อเข้าสถานที่ราชการ หรืออาคารสาธารณะในระยะไม่เกินเขตทาง หรือทำเพิ่มบริเวณทางแยกเพื่อให้ได้ปริมาณตามที่กำหนด ทั้งนี้ให้อยู่ในดุลพินิจของผู้ควบคุมงาน

5.ป้ายวงกลมที่มีเครื่องหมายจราจร,หลักกิโลเมตร และGuard Rail ผู้ควบคุมงานจะกำหนดให้ตอนออกพร้อมติดตั้งใหม่และให้ทาสีใหม่อยู่ในสภาพเรียบร้อย

รูปตัดตามขวางเสริมผิวจราจร

มาตราส่วน 1 : 50

*** หมายเหตุ...หากขณะดำเนินการก่อสร้างมีข้อสงสัย ปัญหา และอุปสรรคในการก่อสร้าง ให้ผู้รับจ้างแจ้งคณะกรรมการตรวจการจ้าง หรือนายช่างควบคุมงานก่อสร้างของ อบต.เพื่อพิจารณาแก้ไข โดยยึดถือประโยชน์ของทางราชการเป็นหลัก

สำเนาถูกต้อง

(นายนิพนธ์ สนธิ)
หัวหน้าสำนักปลัด

องค์การบริหารส่วนตำบลห้วยทราย			
ชื่อสายทาง ปรับปรุง/ซ่อมแซมถนนผิวจราจรลูกรัง สายหน้าคลอง หมู่ที่7 บ้านโป่งเกตุ ตำบลห้วยทราย อำเภอเมืองประจวบ จังหวัดประจวบคีรีขันธ์	เขียนแบบ	ตรวจ	ตรวจสอบ
แบบแสดง รูปตัดตามขวางเสริมผิวจราจร	เห็นชอบ	อนุมัติ	
แบบเลขที่ 016 /2565	แผ่นที่ 4/4	วัน 14 เดือน กุมภาพันธ์ พ.ศ.2565	