ประกาศองค์การบริหารส่วนตำบลห้วยทราย

เรื่อง กำหนดราคากลางและรายละเอียดการคำนวณราคากลาง

.....

อาศัยอำนาจตามพระราชบัญญัติการจัดซื้อจัดจ้างและการบริหารพัสดุภาครัฐ พ.ศ. ๒๕๖๐ มาตรา ๔ และหนังสือกรมบัญชีกลาง ด่วนที่สุด ที่ กค ๐๔๓๓.๒/ ว ๒๐๖ ลงวันที่ ๑ พฤษภาคม ๒๕๖๒ เรื่องคู่มือแนวทางการประกาศรายละเอียดข้อมูลราคากลางและการคำนวณราคากลางที่เกี่ยวกับการจัดซื้อจัดจ้างของหน่วยงานของรัฐ

องค์การบริหารส่วนตำบลห้วยทราย จึงขอประกาศกำหนดราคากลางและรายละเอียดการคำนวณราคากลาง ดังนี้

ตารางแสดงวงเงินงบประมาณที่ได้รับจัดสรรและราคากลางในงานจ้างก่อสร้าง

๑. โครงการซ่อมแซมถนนลูกรัง สายบ่อทราย หมู่ที่ ๘ บ้านลานไทร ตำบลห้วยทราย อำเภอเมือง จังหวัดประจวบคีรีขันธ์

๒. หน่วยงานเจ้าของโครงการ สำนักงานปลัด องค์การบริหารส่วนตำบลห้วยทราย

๓. วงเงินงบประมาณที่ได้รับจัดสรร ๓๗,๕๐๐ บาท

๔. ลักษณะงานโดยสังเขป ทำการเกรดเกลี่ยปรับคันทางเดิม กว้าง ๔.๐๐ เมตร ระยะทาง ๓๓๘ เมตร พร้อมทำการลงลูกรังเป็นปริมาณลูกรังไม่น้อยกว่า ๑๗๓.๐๐ ลบ.ม หรือพื้นที่ลงลูกรังไม่น้อยกว่า ๑,๑๕๕.๐๐ ตารางเมตร รายละเอียดตามแบบแปลนที่องค์การบริหารส่วนตำบลห้วยทรายกำหนด

๕. ราคากลางคำนวณ ณ วันที่ ๑๕ เดือน กุมภาพันธ์ ๒๕๖๕ เป็นเงิน ๓๗,๕๐๐ บาท

๖. บัญชีประมาณราคากลาง

๖.๑ แบบสรุปราคางานก่อสร้างทาง สะพาน และท่อเหลี่ยม

๗. รายชื่อคณะกรรมการกำหนดราคากลาง

๗.๑	นายจำแล	จู่จันทร์	ตำแหน่งนายช่างโยธาอาวุโส
๗.๒	นางสาวแววดาว	พ่วงเจริญ	ตำแหน่งเจ้าพนักงานธุรการชำนาญงาน
๗.๓	นางสาเสาวณีย์	แย้มศิลป์	ตำแหน่งนักทรัพยากรบุคคลชำนาญการ

จึงประกาศให้ทราบโดยทั่วกัน

ประกาศ ณ วันที่ ๑๕ เดือน กุมภาพันธ์ พ.ศ. ๒๕๖๕

(นายไชยพงศ์ บัวไสว)

นายกองค์การบริหารส่วนตำบลห้วยทราย

สำเนาถูกต้อง

(นายนิพนธ์ สนธิ)

หัวหน้าสำนักปลัด

ตารางแสดงเงินงบประมาณที่ได้รับจัดสรรและราคาในงานจ้างก่อสร้าง

๑ โครงการซ่อมแซมถนนลูกรัง สายบ่อทราย หมู่ที่ ๘ บ้านลานไทร ตำบลห้วยทราย อำเภอเมือง จังหวัดประจวบคีรีขันธ์

๒ หน่วยงานเจ้าของโครงการ สำนักงานปลัด องค์การบริหารส่วนตำบลห้วยทราย

๓ วงเงินงบประมาณที่ได้รับจัดสรร ๓๗,๕๐๐ บาท

๔ ลักษณะงานโดยสังเขป ทำการเกรดเกลี่ยปรับคันทางเดิม กว้าง ๔.๐๐ เมตร ระยะทาง ๓๓๘ เมตร พร้อมทำการลงลูกรังเป็นปริมาณลูกรังไม่น้อยกว่า ๑๗๓.๐๐ ลบ.ม หรือพื้นที่ลงลูกรังไม่น้อยกว่า ๑,๑๕๕.๐๐ ตารางเมตร รายละเอียดตามแบบแปลนที่องค์การบริหารส่วนตำบลห้วยทรายกำหนด

๕ ราคากลางคำนวณ ณ วันที่ ๑๕ เดือน กุมภาพันธ์ ๒๕๖๕ เป็นเงิน ๓๗,๕๐๐ บาท

๖ บัญชีประมาณราคากลาง

๖.๑ แบบสรุปราคางานก่อสร้างทาง สะพาน และท่อเหลี่ยม

๗. รายชื่อคณะกรรมการกำหนดราคากลาง

๗.๑ นายจำแล จู่จันทร์ ตำแหน่งนายช่างโยธาอาวุโส รักษาราชการในตำแหน่งผู้อำนวยการกองช่าง

๗.๒ นางสาวแววดาว พ่วงเจริญ ตำแหน่งเจ้าพนักงานธุรการชำนาญงาน

๗.๓ นางสาวเสาวณีย์ แย้มศิลป์ ตำแหน่งนักทรัพยากรบุคคลชำนาญการ

(ลงชื่อ) ประธานกรรมการ
(นายจำแล จู่จันทร์)

(ลงชื่อ) กรรมการ
(นางสาวแววดาว พ่วงเจริญ)

(ลงชื่อ) กรรมการและเลขานุการ
(นางสาวเสาวณีย์ แย้มศิลป์) กำหนดราคากลาง

สำเนาถูกต้อง

(นายนิพนธ์ สนธิ)
หัวหน้าสำนักปลัด

แบบสรุปราคางานก่อสร้างทาง สะพาน และท่อเหลี่ยม

โครงการซ่อมแซมถนน บ่อทราย หมู่ที่ 8 ตำบลห้วยทรายอำเภอเมืองประจวบฯ จังหวัดประจวบคีรีขันธ์

ปริมาณงาน ขนาดกว้าง 3.5 ม. ระยะทาง 338 เมตร

หน่วยงาน กองช่างองค์การบริหารส่วนตำบลห้วยทราย

กำหนดราคากลางเมื่อวันที่ 15-ก.พ.-65

แบบสรุปราคางานก่อสร้างทาง สะพาน และท่อเหลี่ยม .....017..... /2565

ลำดับ	รายการ	หน่วย	จำนวน	ราคาต่อหน่วย	ราคาทุน	Fn	ราคาต่อหน่วยxFn	ราคากลาง	หมายเหตุ
	งานทาง								
1	งานเกลี่ยปรับเกลี่ยแต่งเรียบคันทางเดิม	ตร.ม.	1,352.00	1.73	2,338.96	1.3607	2.35	3,182.62	
2	งานปรับปรุง/ซ่อมแซมถนนลูกรัง								
2.1	งานลูกรังเกลี่ยบดเรียบ								
	- ลงลูกรังเกลี่ยบดเรียบ	ลบ.ม.	173.00	146.00	25,258.00	1.3607	198.66	34,368.56	
	รวมทั้งสิ้นเป็นเงิน							37,551.18	
							ปรับลดเหลือ	37,500.00	

ตัวหนังสือ (สามหมื่นเจ็ดพันห้าร้อยบาทถ้วน)

หมายเหตุ ราคาน้ำมัน ณ ปัจจุบัน ๓๐.๑๙ บาท/ลิตร

- คณะกรรมการกำหนดราคากลาง

-ตามคำสั่ง อบต.ห้วยทราย เลขที่ ๑๕๓ /๒๕๖๕ ลงวันที่ ๑๕ กุมภาพันธ์ ๒๕๖๕ ได้ตรวจสอบแล้ว เห็นชอบกับค่าจ้างเหมางาน ซ่อมแซมถนนลูกรัง สายบ่อทราย และให้ยึดถือประมาณการนี้เป็นราคากลาง จึงได้ลงนามไว้เป็นหลักฐาน....

(ลงชื่อ)..... ประธานกรรมการ
(นายจำแล จู่จันทร์)
นายช่างโยธาอาวุโส รักษาราชการในตำแหน่ง
ผู้อำนวยการกองช่าง

(ลงชื่อ)..... กรรมการ
(นางสาวแววดาว พ่วงเจริญ)
เจ้าพนักงานธุรการชำนาญงาน

(ลงชื่อ)..... กรรมการ
(นางสาวเสาวณีย์ แย้มศิลป์)
นักทรัพยากรบุคคลชำนาญการ

สำเนาถูกต้อง

(นายนิพนธ์ สนธิ)
หัวหน้าสำนักปลัด

รายละเอียดงวดงาน

ชื่องานจ้าง ซ่อมแซมถนนลูกรังสายบ่อทราย หมู่ที่ ๘ บ้านลานไทร ตำบลห้วยทราย อำเภอเมือง จังหวัดประจวบคีรีขันธ์

ระยะเวลาการซ่อมแซม ๔๕ วัน

ค่าจ้าง เป็นเงิน ๓๗,๕๐๐.๐๐ บาท (สามหมื่นเจ็ดพันห้าร้อยบาทถ้วน)

ซึ่งได้รวมภาษีมูลค่าเพิ่ม ตลอดจนภาษีอื่นๆและค่าใช้จ่ายทั้งปวงด้วยแล้ว โดยถือราคาเหมารวม เป็นเกณฑ์การจ่ายเงินค่าจ้าง และผู้รับจ้างตกลงรับเงินค่าจ้างเป็นงวดๆโดยผู้รับจ้างสามารถเบิกจ่ายได้โดยไม่ต้องลำดับงวดงานยกเว้นงวดสุดท้าย ตามรายละเอียดดังนี้

ซ่อมแซมถนนลูกรังสายบ่อทราย หมู่ที่ ๘ บ้านลานไทร ตำบลห้วยทราย อำเภอเมือง จังหวัดประจวบคีรีขันธ์

โดยทำการ เกรดเกลี่ยปรับคันทางเดิม กว้าง ๔.๐๐ เมตร ระยะทาง ๓๓๘ เมตร

พร้อมทำการลงลูกรังเป็นปริมาณลูกรังไม่น้อยกว่า ๑๗๓.๐๐ ลบ.ม หรือพื้นที่ลงลูกรังไม่น้อยกว่า ๑,๑๕๕.๐๐ ตารางเมตร รายละเอียดตามรูปแบบรายการที่องค์การบริหารส่วนตำบลห้วยทรายกำหนด

ประเภทงาน ทาง

งวดที่๑(สุดท้าย) เป็นจำนวน ๑๐๐ % ของราคาจ้าง

งานที่ปรับราคาได้ ประเภทงาน~~ดินขุด~~

งานเกรดปรับเกลี่ยแต่งคันทางเรียบ แล้วเสร็จทั้งหมด จำนวน ๑,๓๕๒.๐๐ ตารางเมตร

งานลูกรัง แล้วเสร็จทั้งหมด จำนวน ๑๗๓ ลูกบาศก์เมตร

งานอื่นๆที่เหลือทั้งหมดแล้วเสร็จ เรียบร้อย ถูกต้อง ครบถ้วน ตามรูปแบบและรายละเอียด และคำชี้แจงประกอบรวมทั้งทำสถานที่ก่อสร้างให้สะอาดเรียบร้อย

(ซึ่งจะแล้วเสร็จภายใน ๔๕ วัน นับถัดจากลงนามในสัญญาจ้าง)

ลงชื่อ..... ผู้แบ่งงวดงาน

(นายพิทยา ธรรมมาสกุลวงศ์)

ผู้ช่วยนายช่างเขียนแบบ

ลงชื่อ..... ตรวจ

(นายจำแล จู่จันทร์)

นายช่างโยธาอาวุโส รักษาราชแทนในตำแหน่ง

ผู้อำนวยการกองช่าง

สำเนาถูกต้อง

(นายนิพนธ์ สนธิ)

หัวหน้าสำนักปลัด

บัญชีแสดงปริมาณวัสดุ ค่าแรงและราคาค่าก่อสร้าง

โครงการ ซ่อมแซมถนนลูกรังสายบ่อทราย หมู่ที่ ๘ บ้านลานไทร ตำบลห้วยทราย อำเภอเมือง จังหวัดประจวบคีรีขันธ์

ปริมาณงาน ผิวจราจรกว้าง ๓.๕ เมตร

ระยะทาง ๓๓๘ เมตร

ปริมาณลูกรัง ๑๗๓ ลบ.ม

ผู้เสนอราคา .....

วันที่เสนอราคา .....

ลำดับ	รายการ	ปริมาณ	หน่วย	ค่างานต้นทุนต่อหน่วย(บาท)	ค่างานต้นทุน (บาท)	ค่า Factor F	ราคาที่เสนอ		หมายเหตุ
							ราคาต่อหน่วย	ราคา	
๑.๐๐	งานเกลี่ยปรับเกลี่ยแต่งคันทางเรียบ	๑,๓๕๒.๐๐	ตร.ม	.....	.....	.....	.....	.....	
๒.๐๐	งานลูกรังเกรดเกลี่ยบดเรียบ	๑๗๓.๐๐	ลบ.ม	.....	.....	.....	.....	.....	

รวมค่าวัสดุและค่าแรง เป็นเงิน.....บาท

แฟคเตอร์ ทาง เป็นเงิน.....บาท

รวม เป็นเงิน.....บาท

คิดเป็นเงินประมาณ.....บาท

(ตัวหนังสือ).....บาท

ลงชื่อ.....ผู้เสนอราคา

(.....)

ตำแหน่ง.....

บริษัท/หจก.....

ประทับตรา

สำเนาถูกต้อง

(นายนิพนธ์ สนธิ)

หัวหน้าสำนักปลัด

(อุทกภัย เมื่อวันที่ 18-23 พ.ย.64)

โครงการปรับปรุง/ซ่อมแซมถนนผิวจราจรลูกรัง(อุทกภัย)

สาย บ่อทราย

หมู่ที่ 8 บ้านลานไทร

ตำบลห้วยทราย อำเภอเมืองประจวบ จังหวัดประจวบคีรีขันธ์

พิกัดโครงการ	จุดเริ่มต้น	N 11.749979 E 99.6958999
	จุดสิ้นสุด	N 11.7493341E 99.6988988

สำเนาถูกต้อง

(นายนิพนธ์ สนธิ)
หัวหน้าสำนักปลัด

องค์การบริหารส่วนตำบลห้วยทราย

กระทรวงมหาดไทย

โครงการปรับปรุง/ซ่อมแซมถนนผิวจราจรลูกรัง(อุทกภัย)

กรมส่งเสริมการปกครองท้องถิ่น

กระทรวงมหาดไทย

ชื่อโครงการ... ปรับปรุง/ซ่อมแซมถนนผิวจราจรลูกรัง สาย

บ่อทราย หมู่ที่ 8 บ้านลานไทร

ตำบลห้วยทราย อำเภอเมืองประจวบ จังหวัดประจวบคีรีขันธ์

แผนที่ตำบลห้วยทราย

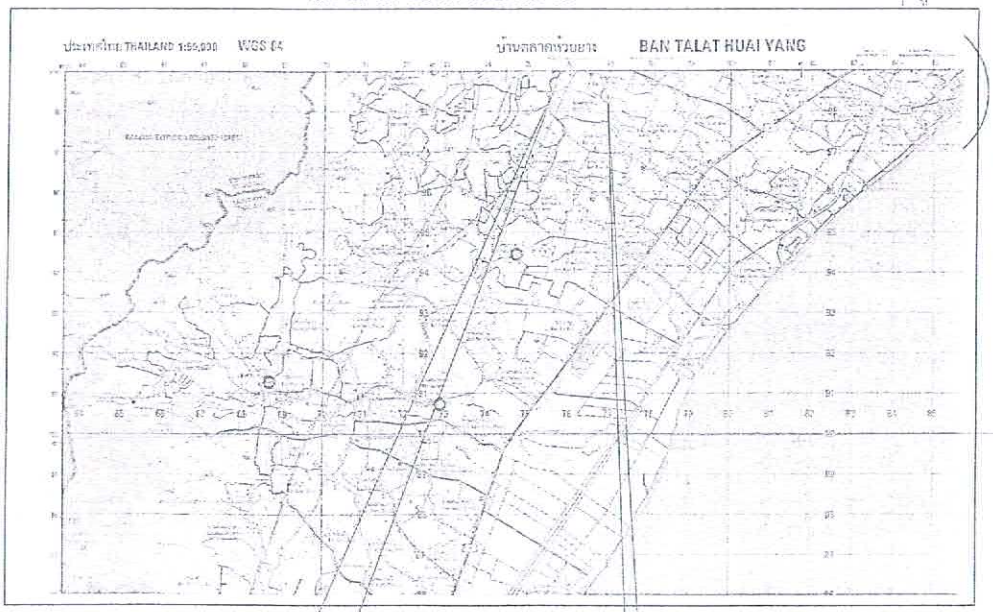

จุดดำเนินการ
พิกัดจุดเริ่มต้นโครงการ
N 11.749979 E 99.6956999

จุดดำเนินการ
พิกัดจุดสิ้นสุดโครงการ
N 11.7493341E 99.6988988

แผนที่แสดงจุดดำเนินการ

NOT TO SCALE

รายละเอียดประกอบการปรับปรุง– ซ่อมแซมถนนผิวจราจรลูกรัง

แบบสรุปราคางานก่อสร้างทาง สะพาน และท่อเหลี่ยม

โครงการซ่อมแซมถนน ปอทราย หมู่ที่ 8 ตำบลห้วยทราย อำเภอเมืองประจวบฯ จังหวัดประจวบคีรีขันธ์

ปริมาณงาน ขนาดกว้าง 3.5 ม. ระยะทาง 338 เมตร

หน่วยงาน กองช่างองค์การบริหารส่วนตำบลห้วยทราย

สารบัญ		
แผ่นที่	รายการ	หมายเหตุ
1	แผนที่แสดงจุดดำเนินการ	1 แผ่น
2	แผนที่สังเขป	1 แผ่น
3	ผังบริเวณก่อสร้าง	1 แผ่น
4	แบบแสดงรูปตัดขวาง	1 แผ่น

สำเนาถูกต้อง

(นายนิพนธ์ สนธิ)
หัวหน้าสำนักปลัด

หมายเหตุ...
ผู้รับจ้างต้องใช้พัสดุประเภทวัสดุหรือครุภัณฑ์ที่จะใช้ในงานก่อสร้างต้องเป็นพัสดุที่ผลิตในประเทศตามข้อใดข้อหนึ่งดังนี้
1. วัสดุหรือครุภัณฑ์ที่ใช้ในงานก่อสร้างต้องเป็นพัสดุที่ผลิตภายในประเทศ ไม่น้อยกว่าร้อยละ 60 ของมูลค่าพัสดุที่จะใช้ในงานก่อสร้างทั้งหมดของสัญญา
2. เหล็กที่ใช้ในงานก่อสร้างต้องใช้เหล็กที่ผลิตภายในประเทศ ไม่น้อยกว่าร้อยละ 90 ของปริมาณเหล็กที่ต้องใช้ทั้งหมดตามสัญญา
ผู้รับจ้างจะต้องจัดทำแสดงการใช้พัสดุที่ผลิตภายในประเทศ (ตามข้อ 1และ 2) ภายใน 30 วัน นับถัดจากวันที่ได้ลงนามสัญญา เพื่อให้คณะกรรมการตรวจรับพัสดุพิจารณาต่อไป

องค์การบริหารส่วนตำบลห้วยทราย

ชื่อสายทาง... ปรับปรุง/ซ่อมแซมถนนผิวจราจรลูกรัง สายบ่อทราย หมู่ที่ 8 บ้านลานไทร ตำบลห้วยทราย อำเภอเมืองประจวบ จังหวัดประจวบคีรีขันธ์	เขียนแบบ	ตรวจ	ตรวจสอบ
แบบแสดง แผนที่แสดงจุดดำเนินการ	เห็นชอบ	อนุมัติ	
แบบเลขที่ 017../2565	แผ่นที่ 1/4	วัน 14 เดือน กุมภาพันธ์ พ.ศ.2565	

โครงการปรับปรุง/ซ่อมแซมถนนผิวจราจรลูกรัง(อุทกภัย)

กรมส่งเสริมการปกครองท้องถิ่น

กระทรวงมหาดไทย

ชื่อโครงการ... ปรับปรุง/ซ่อมแซมถนนผิวจราจรลูกรัง สาย

บ่อทราย หมู่ที่ 8 บ้านลานไทร

ตำบลห้วยทราย อำเภอเมืองประจวบ จังหวัดประจวบคีรีขันธ์

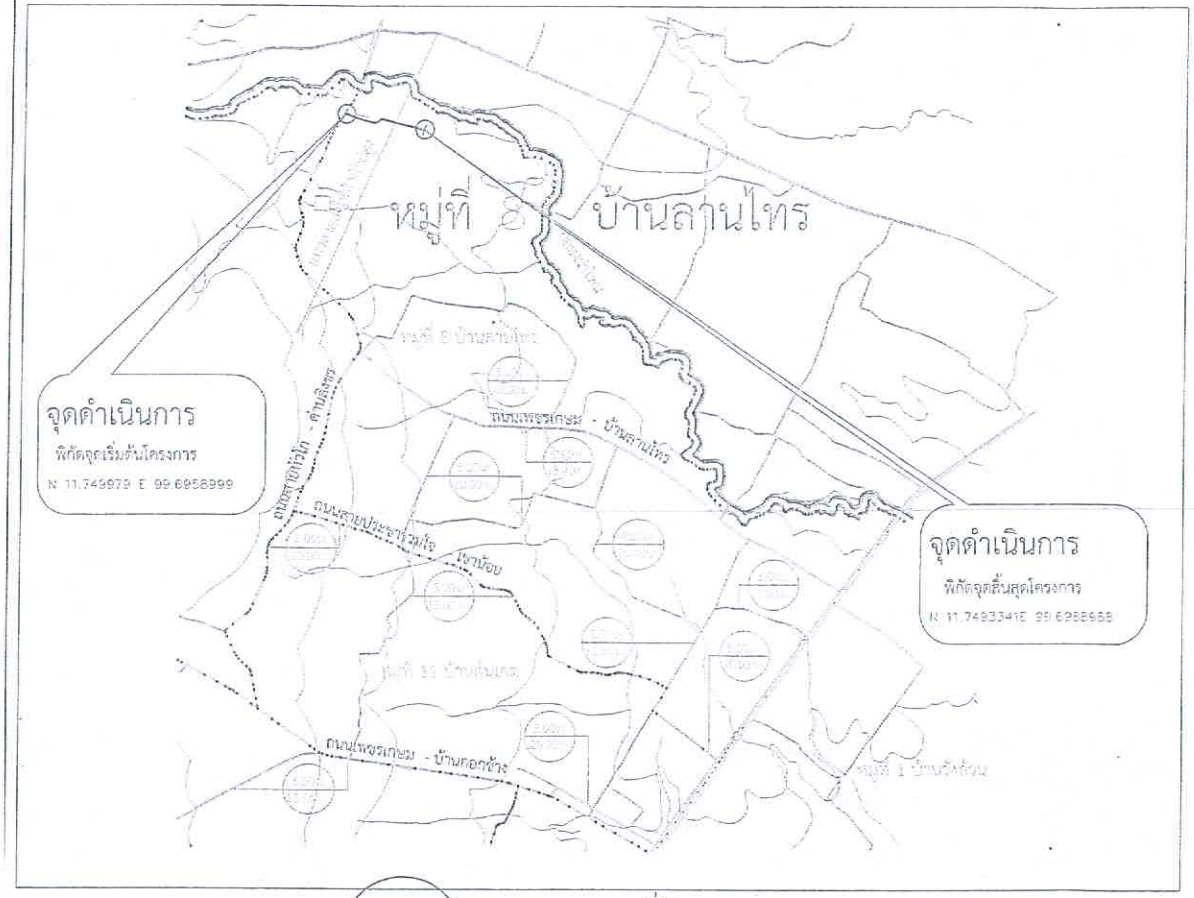

แผนที่สังเขป

NOT TO SCALE

รายละเอียดปรับปรุง/ซ่อมแซมถนนผิวจราจรลูกรัง(อุทกภัย)

แบบสรุปราคางานก่อสร้างทาง สะพาน และท่อเหลี่ยม

โครงการซ่อมแซมถนน บ่อทราย หมู่ที่ 8 ตำบลห้วยทรายอำเภอเมืองประจวบฯ จังหวัดประจวบคีรีขันธ์

ปริมาณงาน ขนาดกว้าง 3.5 ม. ระยะทาง 338 เมตร

หน่วยงาน กองช่างองค์การบริหารส่วนตำบลห้วยทราย

รายการประกอบแบบก่อสร้าง

ลำดับ	รายการ	หน่วย	จำนวน
	งานทาง		
1	งานเกลี่ยปรับเกลี่ยแต่งเรียบคันทางเดิม	ตร.ม.	1,352.00
2	งานปรับปรุง/ซ่อมแซมถนนลูกรัง		
2.1	งานลูกรังเกลี่ยบดเรียบ		
	- ลงลูกรังเกลี่ยบดเรียบ	ลบ.ม.	173.00

ลำเนาถูกต้อง

(นายนิพนธ์ สนธิ)
หัวหน้าสำนักปลัด

หมายเหตุ...
ผู้รับจ้างต้องใช้พัสดุประเภทวัสดุหรือครุภัณฑ์ที่จะใช้ในงานก่อสร้างต้องเป็นพัสดุที่ผลิตในประเทศตามเงื่อนไขดังนี้
1. วัสดุหรือครุภัณฑ์ที่ใช้ในงานก่อสร้างต้องเป็นพัสดุที่ผลิตภายในประเทศ ไม่น้อยกว่าร้อยละ 60 ของมูลค่าพัสดุที่จะใช้ในงานก่อสร้างทั้งหมดของสัญญา
2. เหล็กที่ใช้ในงานก่อสร้างต้องใช้เหล็กที่ผลิตภายในประเทศ ไม่น้อยกว่าร้อยละ 90 ของปริมาณเหล็กที่ต้องใช้ทั้งหมดตามสัญญา
ผู้รับจ้างจะต้องจัดทำแบบการใช้พัสดุที่ผลิตภายในประเทศ (ตามข้อ 1และ 2) ภายใน 30 วัน นับถัดจากวันที่ลงนามสัญญา เพื่อให้คณะกรรมการตรวจรับพัสดุพิจารณาต่อไป

องค์การบริหารส่วนตำบลห้วยทราย

ชื่อสายทาง... ปรับปรุง/ซ่อมแซมถนนผิวจราจรลูกรัง สายบ่อทราย หมู่ที่ 8 บ้านลานไทร ตำบลห้วยทราย อำเภอเมืองประจวบ จังหวัดประจวบคีรีขันธ์	เขียนแบบ	ตรวจ	ตรวจสอบ
แบบแสดง แผนที่สังเขป	เห็นชอบ	อนุมัติ	
แบบเลขที่ ปจ.../2565	แผ่นที่ 2/4	วัน 14 เดือน กุมภาพันธ์ พ.ศ.2565	

โครงการปรับปรุง/ซ่อมแซมถนนผิวจราจรลูกรัง(อุทกภัย)

กรมส่งเสริมการปกครองท้องถิ่น

กระทรวงมหาดไทย

ชื่อโครงการ... ปรับปรุง/ซ่อมแซมถนนผิวจราจรลูกรัง สาย

บ่อทราย หมู่ที่ 8 บ้านลานไทร

ตำบลห้วยทราย อำเภอเมืองประจวบ จังหวัดประจวบคีรีขันธ์

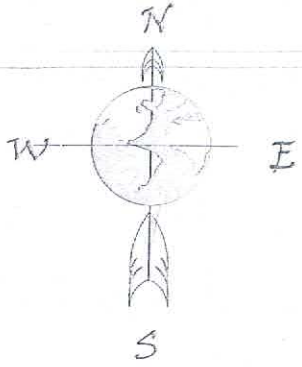

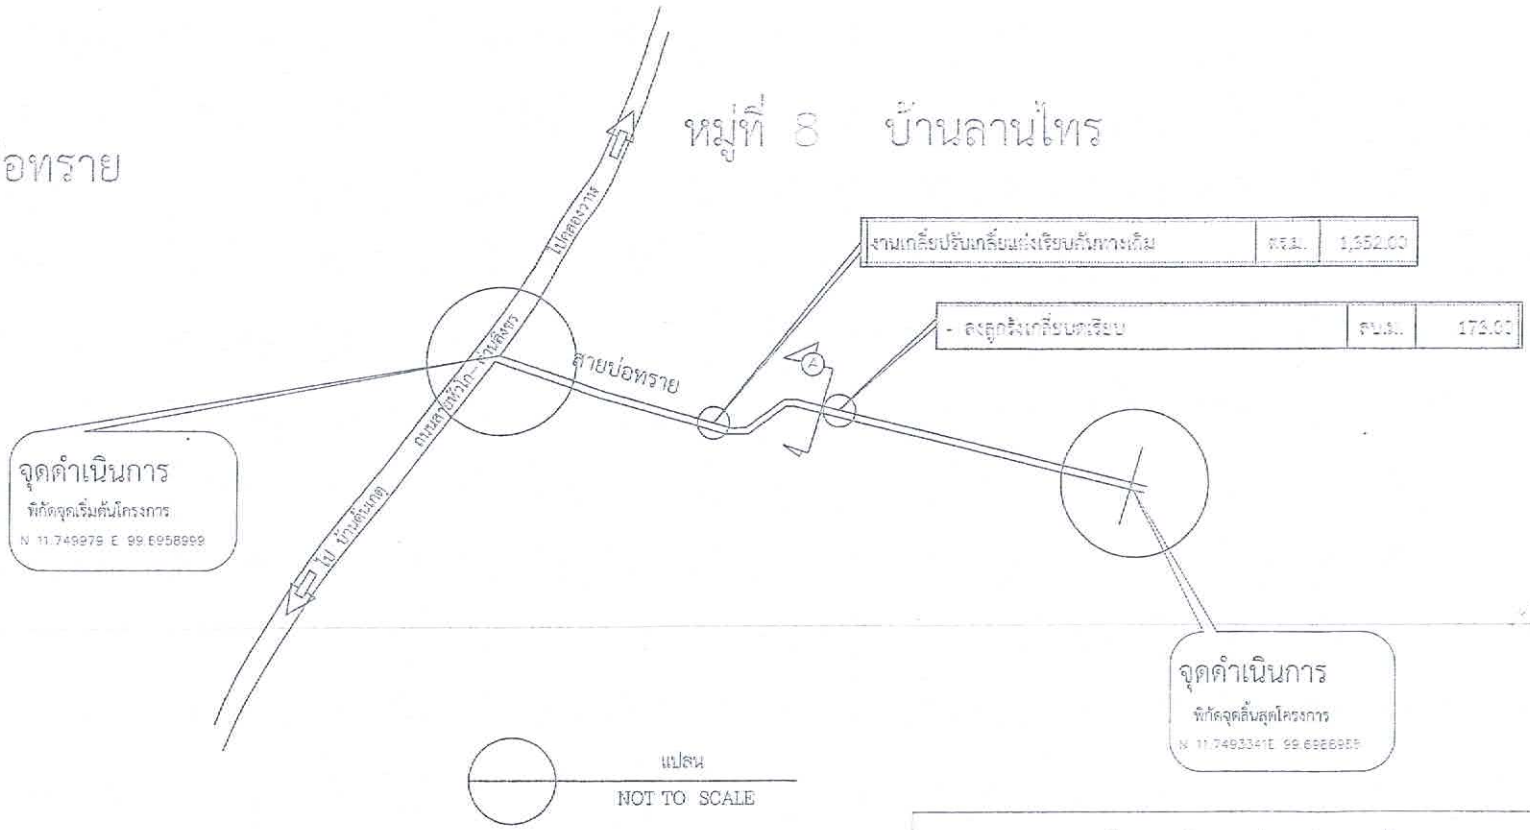

สำเนาถูกต้อง

(นายนิพนธ์ สนธิ)
หัวหน้าสำนักปลัด

องค์การบริหารส่วนตำบลห้วยทราย

ชื่อสายทาง... ปรับปรุง/ซ่อมแซมถนนผิวจราจรลูกรัง สายบ่อทราย หมู่ที่ 8 บ้านลานไทร ตำบลห้วยทราย อำเภอเมืองประจวบ จังหวัดประจวบคีรีขันธ์	เห็นชอบ	ตรวจ	ตรวจสอบ
แบบแสดง แปลน	เห็นชอบ	อนุมัติ	
แบบเลขที่ ปจ. /2565	แผ่นที่ 3/4	วันที่ 14 เดือน กุมภาพันธ์ พ.ศ.2565	

หมายเหตุ

1.รายละเอียดตามรูปตัดโครงสร้างทาง สามารถเปลี่ยนแปลงแก้ไขในด้านเรขาคณิตและด้านโครงสร้างได้ตามความเหมาะสมกับสภาพทางที่จะดำเนินการ ทั้งนี้ให้อยู่ในดุลพินิจของผู้ควบคุมงาน

โครงการปรับปรุง/ซ่อมแซมถนนผิวจราจรลูกรัง (อุทกภัย)

กรมส่งเสริมการปกครองท้องถิ่น

กระทรวงมหาดไทย

ชื่อโครงการ... ปรับปรุง/ซ่อมแซมถนนผิวจราจรลูกรัง สาย

บ่อทราย หมู่ที่ 8 บ้านลานไทร

ตำบลห้วยทราย อำเภอเมืองประจวบ จังหวัดประจวบคีรีขันธ์

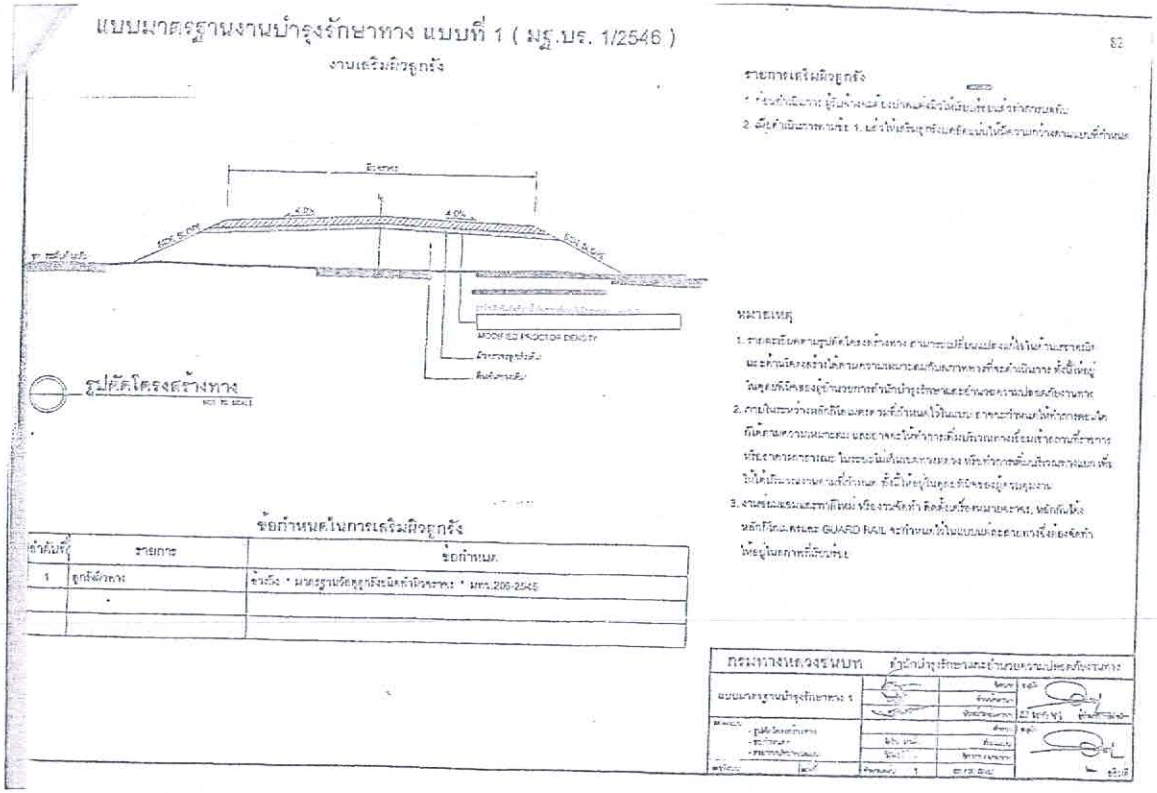

อำนาถูกต้อง

(นายนิพนธ์ สนธิ)
หัวหน้าสำนักปลัด

หมายเหตุ
รายการเสริมผิวลูกรัง
1.ถางป่าขุดตอ ขนาดเบา ให้เรียบร้อยแล้วกลบลงสาย
2.ลงลูกรังตามปริมาณที่กำหนด แล้วทำการเกลี่ย-บดทับซึ่งสม่ำเสมอลงลูกรังจนกำหนดให้ได้ระดับ ผู้ควบคุมงาน โดยมีปริมาณวัสดุที่ต้องลงไม่น้อยกว่าที่กำหนด
3.รายละเอียดตามรูปตัดโครงสร้างทาง สามารถเปลี่ยนแปลงได้ในกรณีจำเป็นและตามความเหมาะสมกับสภาพทางที่จะดำเนินการ ทั้งนี้ให้อยู่ในดุลพินิจของผู้ควบคุมงาน
4.ภายในระหว่างดำเนินการตามที่กำหนดในแบบ อาจจะกำหนดให้ทำการตรวจวัดความหนาแน่นของวัสดุ หรือการทดสอบอื่นใดตามความเหมาะสม และอาจจะเพิ่มปริมาณทางเรียงเข้าสถานที่จริงหรือทำการสาธารณะในระยะไม่เกินระยะทางที่กำหนด ทั้งนี้ให้อยู่ในดุลพินิจของผู้ควบคุมงาน
5.บริเวณที่มีเครื่องหมายจราจร,หลักกิโลเมตร และGuard Rail ผู้ควบคุมงานจะกำหนดให้ถอนออกพร้อมติดตั้งใหม่และให้หาสิ่งใช้อยู่ในสภาพเรียบร้อย

รูปตัดตามขวางเสริมผิวจราจร

มาตราส่วน 1 : 50

*** หมายเหตุ...หากขณะดำเนินการก่อสร้างมีข้อสงสัย ปัญหา และอุปสรรคในการก่อสร้าง ให้ผู้รับจ้างแจ้งคณะกรรมการตรวจการจ้าง หรือนายช่างควบคุมงานก่อสร้างของ อบต.เพื่อพิจารณาแก้ไข โดยยึดถือประโยชน์ของทางราชการเป็นหลัก

องค์การบริหารส่วนตำบลห้วยทราย

ชื่อสายทาง... ปรับปรุง/ซ่อมแซมถนนผิวจราจรลูกรัง สายบ่อทราย หมู่ที่ 8 บ้านลานไทร ตำบลห้วยทราย อำเภอเมืองประจวบ จังหวัดประจวบคีรีขันธ์	เขียนแบบ	ตรวจ	ตรวจสอบ
แบบแสดง: รูปตัดตามขวาง	เห็นชอบ	อนุมัติ	
แบบเลขที่ 017. /2565	แผ่นที่ 4/4	วัน 14 เดือน กุมภาพันธ์ พ.ศ.2565	