ประกาศองค์การบริหารส่วนตำบลห้วยทราย

เรื่อง กำหนดราคากลางและรายละเอียดการคำนวณราคากลาง

.....

อาศัยอำนาจตามพระราชบัญญัติการจัดซื้อจัดจ้างและการบริหารพัสดุภาครัฐ พ.ศ. ๒๕๖๐ มาตรา ๔ และหนังสือกรมบัญชีกลาง ด่วนที่สุด ที่ กค ๐๔๓๓.๒/ ว ๒๐๖ ลงวันที่ ๑ พฤษภาคม ๒๕๖๒ เรื่องคู่มือแนวทางการประกาศรายละเอียดข้อมูลราคากลางและการคำนวณราคากลางที่เกี่ยวกับการจัดซื้อจัดจ้างของหน่วยงานของรัฐ

องค์การบริหารส่วนตำบลห้วยทราย จึงขอประกาศกำหนดราคากลางและรายละเอียดการคำนวณราคากลาง ดังนี้

ตารางแสดงวงเงินงบประมาณที่ได้รับจัดสรรและราคากลางในงานจ้างก่อสร้าง

๑. โครงการซ่อมแซมถนนลูกรัง สายตาลคู่ หมู่ที่ ๘ บ้านลานไทร ตำบลห้วยทราย อำเภอเมือง จังหวัดประจวบคีรีขันธ์

๒. หน่วยงานเจ้าของโครงการ สำนักงานปลัด องค์การบริหารส่วนตำบลห้วยทราย

๓. วงเงินงบประมาณที่ได้รับจัดสรร ๕๐,๒๐๐ บาท

๔. ลักษณะงานโดยสังเขป ทำการเกรดเกลี่ยปรับคันทางเดิม กว้าง ๔.๐๐ เมตร ระยะทาง ๔๙๘ เมตร พร้อมทำการลงลูกรังเป็นปริมาณลูกรังไม่น้อยกว่า ๒๓๖.๐๐ ลบ.ม หรือพื้นที่ลงลูกรังไม่น้อยกว่า ๑,๕๗๕.๐๐ ตารางเมตร รายละเอียดตามแบบแปลนที่องค์การบริหารส่วนตำบลห้วยทรายกำหนด

๕. ราคากลางคำนวณ ณ วันที่ ๑๕ เดือน กุมภาพันธ์ ๒๕๖๕ เป็นเงิน ๕๐,๒๐๐ บาท

๖. บัญชีประมาณราคากลาง

๖.๑ แบบสรุปราคางานก่อสร้างทาง สะพาน และท่อเหลี่ยม

๗. รายชื่อคณะกรรมการกำหนดราคากลาง

๗.๑	นายจำแล	จู่จันทร์	ตำแหน่งนายช่างโยธาอาวุโส
๗.๒	นางสาวแววดาว	พ่วงเจริญ	ตำแหน่งเจ้าพนักงานธุรการชำนาญงาน
๗.๓	นางสาเสาวณีย์	แย้มศิลป์	ตำแหน่งนักทรัพยากรบุคคลชำนาญการ

จึงประกาศให้ทราบโดยทั่วกัน

ประกาศ ณ วันที่ ๑๕ เดือน กุมภาพันธ์ พ.ศ. ๒๕๖๕

(นายไชยพงศ์ บัวไสว)

นายกองค์การบริหารส่วนตำบลห้วยทราย

สำเนาถูกต้อง

(นายนิพนธ์ สนธิ)

หัวหน้าสำนักปลัด

แบบ บก.๐๑

ตารางแสดงเงินงบประมาณที่ได้รับจัดสรรและราคาในงานจ้างก่อสร้าง

๑ โครงการซ่อมแซมถนนลูกรัง สายตาลคู่ หมู่ที่ ๘ บ้านลานไทร ตำบลห้วยทราย อำเภอเมือง จังหวัดประจวบคีรีขันธ์

๒ หน่วยงานเจ้าของโครงการ สำนักงานปลัด องค์การบริหารส่วนตำบลห้วยทราย

๓ วงเงินงบประมาณที่ได้รับจัดสรร ๕๐,๒๐๐ บาท

๔ ลักษณะงานโดยสังเขป ทำการเกรดเกลี่ยปรับคันทางเดิม กว้าง ๔.๐๐ เมตร ระยะทาง ๔๙๘ เมตร พร้อมทำการลงลูกรังเป็นปริมาณลูกรังไม่น้อยกว่า ๒๓๖.๐๐ ลบ.ม หรือพื้นที่ลงลูกรังไม่น้อยกว่า ๑,๕๗๕.๐๐ ตารางเมตร รายละเอียดตามแบบแปลนที่องค์การบริหารส่วนตำบลห้วยทรายกำหนด

๕ ราคากลางคำนวณ ณ วันที่ ๑๕ เดือน กุมภาพันธ์ ๒๕๖๕ เป็นเงิน ๕๐,๒๐๐ บาท

๖ บัญชีประมาณราคากลาง

๖.๑ แบบสรุปราคางานก่อสร้างทาง สะพาน และท่อเหลี่ยม

๗. รายชื่อคณะกรรมการกำหนดราคากลาง

๗.๑ นายจำแล จู่จันทร์ ตำแหน่งนายช่างโยธาอาวุโส รักษาราชการในตำแหน่งผู้อำนวยการกองช่าง

๗.๒ นางสาวแววดาว พ่วงเจริญ ตำแหน่งเจ้าพนักงานธุรการชำนาญงาน

๗.๓ นางสาวเสาวณีย์ แย้มศิลป์ ตำแหน่งนักทรัพยากรบุคคลชำนาญการ

(ลงชื่อ) ..... ประธานกรรมการ
(นายจำแล จู่จันทร์)

(ลงชื่อ) ..... กรรมการ
(นางสาวแววดาว พ่วงเจริญ)

(ลงชื่อ) ..... กรรมการและเลขานุการ
(นางสาวเสาวณีย์ แย้มศิลป์) กำหนดราคากลาง

สำเนาถูกต้อง

(นายนิพนธ์ สนธิ)
หัวหน้าสำนักปลัด

แบบสรุปราคางานก่อสร้างทาง สะพาน และท่อเหลี่ยม

โครงการซ่อมแซมถนน ตาลคู่ หมู่ที่ 8 ตำบลห้วยทราย อำเภอเมืองประจวบฯ จังหวัดประจวบคีรีขันธ์

ปริมาณงาน ขนาดกว้าง 3.5 ม. ระยะทาง 498 เมตร

หน่วยงาน กองช่างองค์การบริหารส่วนตำบลห้วยทราย

กำหนดราคากลางเมื่อวันที่ 15-ก.พ.-65

แบบสรุปราคางานก่อสร้างทาง สะพาน และท่อเหลี่ยม .....018..... /2565

ลำดับ	รายการ	หน่วย	จำนวน	ราคาต่อหน่วย	ราคาทุน	Fn	ราคาต่อหน่วยxFn	ราคากลาง	หมายเหตุ
	งานทาง								
1	งานเกลี่ยปรับเกลี่ยแต่งเรียบคันทางเดิม	ตร.ม.	1,992.00	1.73	3,446.16	1.3607	2.35	4,689.19	
2	งานปรับปรุง/ซ่อมแซมถนนลูกรัง								
2.1	งานลูกรังเกลี่ยบดเรียบ								
	- ลงลูกรังเกลี่ยบดเรียบ	ลบ.ม.	236.00	142.00	33,512.00	1.3607	193.22	45,599.78	
	รวมทั้งสิ้นเป็นเงิน							50,288.97	
							ปรับลดเหลือ	50,200.00	

ตัวหนังสือ (ห้าหมื่นสองร้อยบาทถ้วน)

หมายเหตุ ราคาน้ำมัน ณ ปัจจุบัน ๓๐.๑๙ บาท/ลิตร

- คณะกรรมการกำหนดราคากลาง

-ตามคำสั่ง อบต.ห้วยทราย เลขที่ ๑๕๔ /๒๕๖๕ ลงวันที่ ๑๕ กุมภาพันธ์ ๒๕๖๕

ได้ตรวจสอบแล้ว เห็นชอบกับค่าจ้างเหมางาน ซ่อมแซมถนนลูกรังสาย ตาลคู่ และให้ยึดถือประมาณการนี้เป็นราคากลาง จึงได้ลงนามไว้เป็นหลักฐาน..

(ลงชื่อ)..... ประธานกรรมการ

(นายจำแล จู่จันทร์)

นายช่างโยธาอาวุโส รักษาราชการในตำแหน่ง

ผู้อำนวยการกองช่าง

(ลงชื่อ)..... กรรมการ

(นางสาวแววดาว พ่วงเจริญ)

เจ้าพนักงานธุรการชำนาญงาน

(ลงชื่อ)..... กรรมการ

(นางสาวเสาวณีย์ แย้มศิลป์)

นักทรัพยากรบุคคลชำนาญการ

สำเนาถูกต้อง

(นายนิพนธ์ สนธิ)

หัวหน้าสำนักปลัด

รายละเอียดงวดงาน

ชื่องานจ้าง ซ่อมแซมถนนลูกรังสายตาลคู่ หมู่ที่ ๘ บ้านลานไทร ตำบลห้วยทราย อำเภอเมือง จังหวัดประจวบคีรีขันธ์

ระยะเวลาการซ่อมแซม ๔๕ วัน

ค่าจ้าง เป็นเงิน ๕๐,๒๐๐.๐๐ บาท (ห้าหมื่นสองร้อยบาทถ้วน)

ซึ่งได้รวมภาษีมูลค่าเพิ่ม ตลอดจนภาษีอื่นๆและค่าใช้จ่ายทั้งปวงด้วยแล้ว โดยถือราคาเหมารวม เป็นเกณฑ์การจ่ายเงินค่าจ้าง และผู้รับจ้างตกลงรับเงินค่าจ้างเป็นงวดๆโดยผู้รับจ้างสามารถเบิกจ่ายได้โดยไม่ต้องลำดับงวดงานยกเว้นงวดสุดท้าย ตามรายละเอียดดังนี้

ซ่อมแซมถนนลูกรังสายตาลคู่ หมู่ที่ ๘ บ้านลานไทร ตำบลห้วยทราย อำเภอเมือง จังหวัดประจวบคีรีขันธ์ โดยทำการ เกรดเกลี่ยปรับคันทางเดิม กว้าง ๔.๐๐ เมตร/ ระยะทาง ๔๙๘ เมตร/ พร้อมทำการลงลูกรังเป็นปริมาณลูกรังไม่น้อยกว่า ๒๓๖.๐๐ ลบ.ม/ หรือพื้นที่ลงลูกรังไม่น้อยกว่า ๑,๕๗๕.๐๐/ตารางเมตร รายละเอียดตามรูปแบบรายการที่องค์การบริหารส่วนตำบลห้วยทรายกำหนด

ประเภทงาน ทาง

งวดที่๑(สุดท้าย) เป็นจำวน ๑๐๐ % ของราคาจ้าง

งานที่ปรับราคาได้ ประเภทงานดินขุด

งานเกรดปรับเกลี่ยแต่งคันทางเรียบ แล้วเสร็จทั้งหมด จำนวน ๑,๙๙๒.๐๐ ตารางเมตร

งานลูกรัง แล้วเสร็จทั้งหมด จำนวน ๒๓๖ ลูกบาศก์เมตร

งานอื่นๆที่เหลือทั้งหมดแล้วเสร็จ เรียบร้อย ถูกต้อง ครบถ้วน ตามรูปแบบและรายละเอียด และคำชี้แจงประกอบรวมทั้งทำสถานที่ก่อสร้างให้สะอาดเรียบร้อย

(ซึ่งจะแล้วเสร็จภายใน ๔๕ วัน นับถัดจากลงนามในสัญญาจ้าง)

ลงชื่อ..... ผู้แบ่งงวดงาน

(นายพิทยา ธรรมมาสกุลวงศ์)

ผู้ช่วยนายช่างเขียนแบบ

ลงชื่อ..... ตรวจ

(นายจำแล จู่จันทร์)

นายช่างโยธาอาวุโส รักษาราชแทนในตำแหน่ง

ผู้อำนวยการกองช่าง

สำเนาถูกต้อง

(นายนิพนธ์ สนธิ)

หัวหน้าสำนักปลัด

บัญชีแสดงปริมาณวัสดุ ค่าแรงและราคาค่าก่อสร้าง

โครงการ ซ่อมแซมถนนลูกรังสายตาลคู่ หมู่ที่ ๘ บ้านลานไทร ตำบลห้วยทราย อำเภอเมือง จังหวัดประจวบคีรีขันธ์

ปริมาณงาน ผิวจราจรกว้าง ๓.๕ เมตร

ระยะทาง ๔๙๘ เมตร

ปริมาณลูกรัง ๒๓๖ ลบ.ม

ผู้เสนอราคา .....

วันที่เสนอราคา .....

ลำดับ	รายการ	ปริมาณ	หน่วย	ค่างานต้นทุนต่อหน่วย(บาท)	ค่างานต้นทุน (บาท)	ค่า Factor F	ราคาที่เสนอ		หมายเหตุ
							ราคาต่อหน่วย	ราคา	
๑.๐๐	งานเกลี่ยปรับเกลี่ยแต่งคันทางเรียบ	๑,๙๙๒.๐๐	ตร.ม	.....	.....	.....	.....	.....	
๒.๐๐	งานลูกรังเกรดเกลี่ยบดเรียบ	๒๓๖.๐๐	ลบ.ม	.....	.....	.....	.....	.....	

รวมค่าวัสดุและค่าแรง

แฟคเตอร์ ทาง

เป็นเงิน.....บาท

เป็นเงิน.....บาท

รวม เป็นเงิน.....บาท

คิดเป็นเงินประมาณ.....บาท

(ตัวหนังสือ).....บาท

ลงชื่อ.....ผู้เสนอราคา

(.....)

ตำแหน่ง.....

บริษัท/หจก.....

ประทับตรา

สปก.๔-๐๑ ก
(ตามมติ ครม. เมื่อวันที่ 18-23 พ.ย.64)

ส.ป.ก. จังหวัดนครราชสีมา

ประกาศรายชื่อผู้ได้รับการคัดเลือกเข้าทำประโยชน์ในเขตปฏิรูปที่ดิน

ตามที่ ส.ป.ก. จังหวัดนครราชสีมา ได้ประกาศรับสมัครเกษตรกรเข้าทำประโยชน์ในเขตปฏิรูปที่ดิน ตามมติคณะกรรมการนโยบายที่ดินแห่งชาติ ครั้งที่ ๑/๒๕๖๔ เมื่อวันที่ ๑๙ มกราคม ๒๕๖๔ ในพื้นที่ ๘ หมู่บ้าน ตำบลโนนแดง อำเภอโนนสูง จังหวัดนครราชสีมา นั้น

บัดนี้ ส.ป.ก. จังหวัดนครราชสีมา ได้ดำเนินการคัดเลือกเกษตรกรเข้าทำประโยชน์ในเขตปฏิรูปที่ดิน ตามหลักเกณฑ์และวิธีการที่ ส.ป.ก. กำหนด เรียบร้อยแล้ว จึงขอประกาศรายชื่อผู้ได้รับการคัดเลือกเข้าทำประโยชน์ในเขตปฏิรูปที่ดิน ดังนี้

ผู้ได้รับการคัดเลือกเข้าทำประโยชน์ในเขตปฏิรูปที่ดิน จำนวน ๑๐๐ ราย

ประกาศ ณ วันที่ ๒๓ เดือน มีนาคม พ.ศ. ๒๕๖๕

(นายวิโรจน์ ศรีสุวรรณ)
ผู้อำนวยการสำนักงานปฏิรูปที่ดินจังหวัดนครราชสีมา

ผู้ประสานงานโครงการ
(นายวิโรจน์ ศรีสุวรรณ)
โทร. ๐๘๑-๗๑๗๗๓๖

ผู้ประสานงานพื้นที่
(นายสุรเชษฐ์ ศรีสุวรรณ)
โทร. ๐๘๑-๗๑๗๗๓๖

ผู้ประสานงานพื้นที่
(นายสุรเชษฐ์ ศรีสุวรรณ)
โทร. ๐๘๑-๗๑๗๗๓๖

ผู้ประสานงานพื้นที่
(นายสุรเชษฐ์ ศรีสุวรรณ)
โทร. ๐๘๑-๗๑๗๗๓๖

โครงการปรับปรุง/ซ่อมแซมถนนผิวจราจรลูกรัง (อุทกภัย)

กรมส่งเสริมการปกครองท้องถิ่น

กระทรวงมหาดไทย

ชื่อโครงการ... ปรับปรุง/ซ่อมแซมถนนผิวจราจรลูกรัง สาย

ตาลคู่ หมู่ที่ 8 บ้านลานไทร

ตำบลห้วยทราย อำเภอเมืองประจวบ จังหวัดประจวบคีรีขันธ์

แผนที่ตำบลห้วยทราย

N

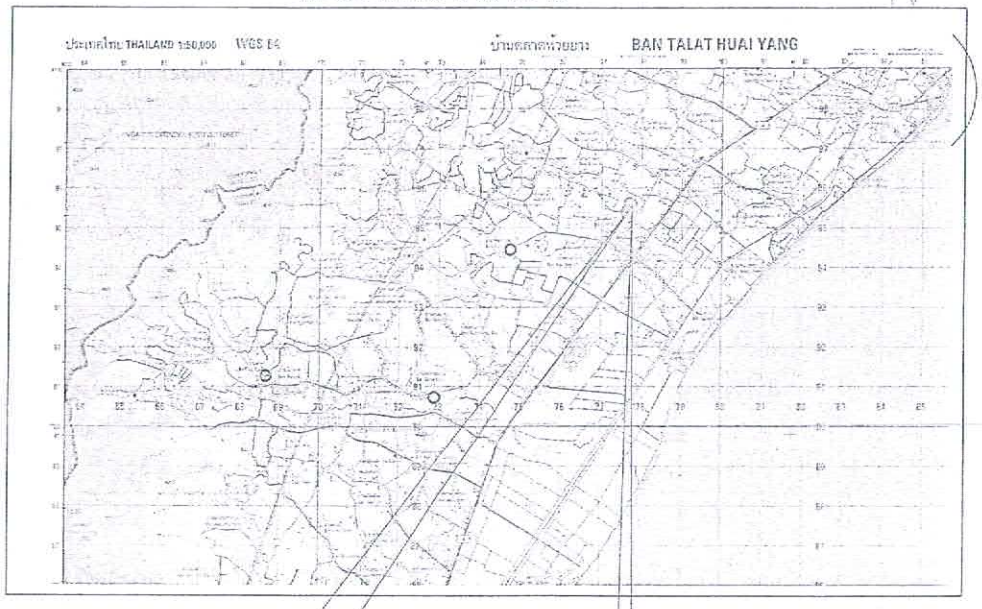

จุดดำเนินการ
พิกัดจุดเริ่มต้นโครงการ
N 11.7177938 E 99.7059591

จุดดำเนินการ
พิกัดจุดสิ้นสุดโครงการ
N 11.7208910E 99.7117332

แผนที่แสดงจุดดำเนินการ

NOT TO SCALE

รายละเอียดประกอบการปรับปรุง–ซ่อมแซมถนนผิวจราจรลูกรัง

แบบสรุปราคางานก่อสร้างทาง สะพาน และท่อเหลี่ยม

โครงการซ่อมแซมถนน ตาลคู่ หมู่ที่ 8 ตำบลห้วยทราย อำเภอเมืองประจวบฯ จังหวัดประจวบคีรีขันธ์

ปริมาณงาน ขนาดกว้าง 3.5 ม. ระยะทาง 495 เมตร

หน่วยงาน กองช่างองค์การบริหารส่วนตำบลห้วยทราย

สารบัญ

แผ่นที่	รายการ	หมายเหตุ
1	แผนที่แสดงจุดดำเนินการ	1 แผ่น
2	แผนที่สังเขป	1 แผ่น
3	ผังบริเวณก่อสร้าง	1 แผ่น
4	แบบแสดงรูปตัดขวาง	1 แผ่น

สำเนาถูกต้อง

(นายนิพนธ์ สนธิ)
หัวหน้าสำนักปลัด

หมายเหตุ...
ผู้รับจ้างต้องใช้พัสดุประเภทวัสดุหรือครุภัณฑ์ที่จะใช้ในงานก่อสร้างต้องเป็นพัสดุที่ผลิตในประเทศตามเงื่อนไขดังนี้
1. วัสดุหรือครุภัณฑ์ที่ใช้ในงานก่อสร้างต้องเป็นพัสดุที่ผลิตภายในประเทศ ไม่น้อยกว่าร้อยละ 60 ของมูลค่าพัสดุที่จะใช้ในงานก่อสร้างทั้งหมดของสัญญา
2. เหล็กที่ใช้ในงานก่อสร้างต้องใช้เหล็กที่ผลิตภายในประเทศ ไม่น้อยกว่าร้อยละ 90 ของปริมาณเหล็กที่ต้องใช้ทั้งหมดตามสัญญา
ผู้รับจ้างจะต้องยื่นแผนการใช้พัสดุที่ผลิตภายในประเทศ (ตามข้อ 1 และ 2) ภายใน 30 วัน นับถัดจากวันที่ได้ลงนามสัญญา เพื่อให้คณะกรรมการตรวจรับพัสดุพิจารณาต่อไป

องค์การบริหารส่วนตำบลห้วยทราย

ชื่อสายทาง ปรับปรุง/ซ่อมแซมถนนผิวจราจรลูกรัง สายตาลคู่ หมู่ที่ 8 บ้านลานไทร ตำบลห้วยทราย อำเภอเมืองประจวบ จังหวัดประจวบคีรีขันธ์	เรียนเสนอ	ตรวจ	ตรวจสอบ
แบบแสดง แผนที่แสดงจุดดำเนินการ	เห็นชอบ	อนุมัติ	
แบบเลขที่ ดร. /2565	แผ่นที่ 1/4	วัน 14 เดือน กุมภาพันธ์ พ.ศ.2565	

รายละเอียดปรับปรุง/ซ่อมแซมถนนผิวจราจรลูกรัง(อุทกภัย)

กรมส่งเสริมการปกครองท้องถิ่น

กระทรวงมหาดไทย

ชื่อโครงการ... ปรับปรุง/ซ่อมแซมถนนผิวจราจรลูกรัง สาย

สายตาลคู่ หมู่ที่ 8 บ้านลานไทร

ตำบลห้วยทราย อำเภอเมืองประจวบ จังหวัดประจวบคีรีขันธ์

แบบสรุปราคางานก่อสร้างทาง สะพาน และท่อเหลี่ยม

โครงการซ่อมแซมถนน	ตาลคู่	หมู่ที่ 8 ตำบลห้วยทราย อำเภอเมืองประจวบฯ จังหวัดประจวบคีรีขันธ์				
ปริมาณงาน	ขนาดกว้าง	5.5	ม.	ระยะทาง	498	เมตร
หน่วยงาน	กองช่างองค์การบริหารส่วนตำบลห้วยทราย					

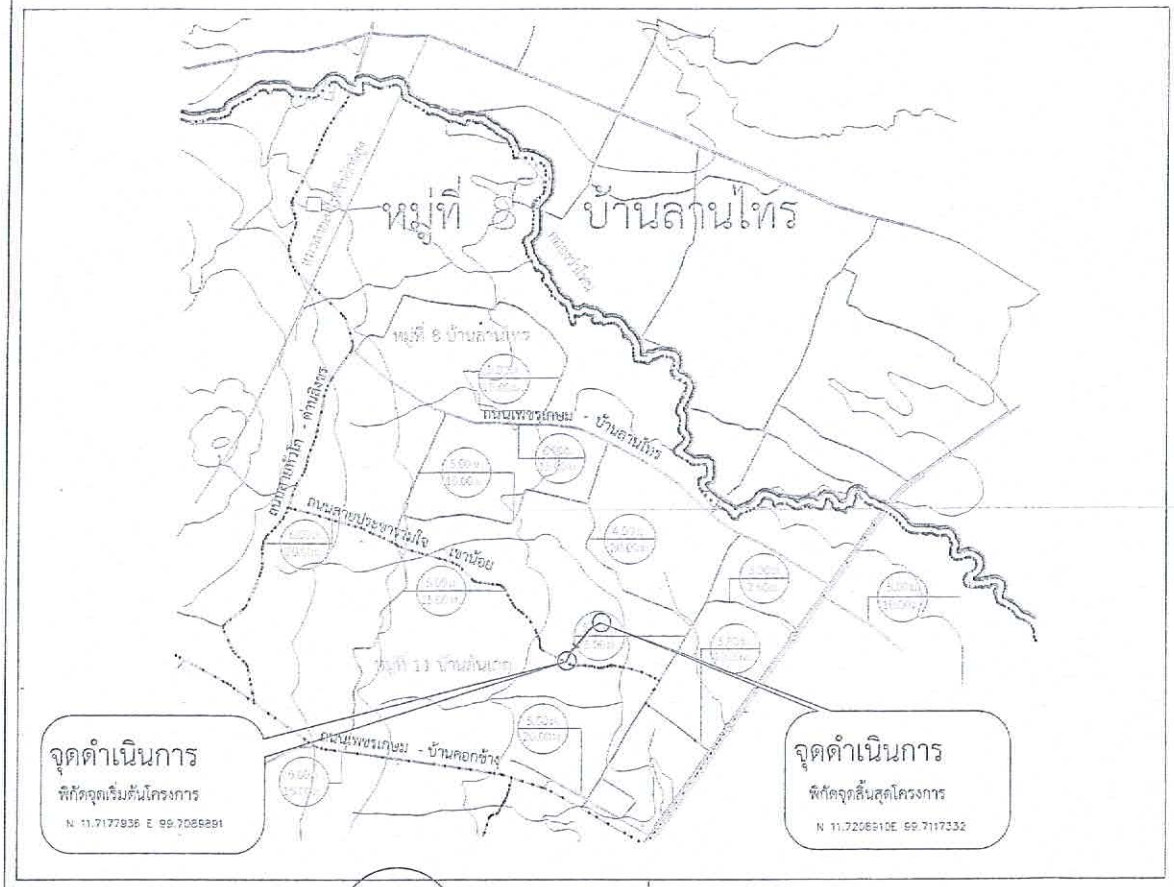

แผนที่สังเขป

NOT TO SCALE

รายการประกอบแบบก่อสร้าง

ลำดับ	รายการ	หน่วย	จำนวน
	งานทาง		
1	งานเกลี่ยปรับเกลี่ยแต่งเรียบถนนทางเดิม	ตร.ม.	1,992.00
2	งานปรับปรุง/ซ่อมแซมถนนลูกรัง		
2.1	งานลูกรังเกลี่ยบดเรียบ		
	- ลงลูกรังเกลี่ยบดเรียบ	ลบ.ม.	236.00

ลำเนาถูกต้อง

(นายนิพนธ์ สนธิ)
หัวหน้าสำนักปลัด

หมายเหตุ...

ผู้รับจ้างต้องใช้พัสดุประเภทวัสดุหรือครุภัณฑ์ที่จะใช้ในงานก่อสร้างต้องเป็นพัสดุที่ผลิตในประเทศตามเงื่อนไขดังนี้

1.วัสดุหรือครุภัณฑ์ที่ใช้ในงานก่อสร้างต้องเป็นพัสดุที่ผลิตภายในประเทศ ไม่น้อยกว่าร้อยละ 60 ของมูลค่าพัสดุที่จะใช้ในงานก่อสร้างทั้งหมดของสัญญา

2.เหล็กที่ใช้ในงานก่อสร้างต้องใช้เหล็กที่ผลิตภายในประเทศ ไม่น้อยกว่าร้อยละ 90 ของปริมาณเหล็กที่ต้องใช้ทั้งหมดตามสัญญา

ผู้รับจ้างจะต้องจัดทำแผนการใช้พัสดุที่ผลิตภายในประเทศ (ตามข้อ 1และ 2) ภายใน 30 วัน นับถัดจากวันที่ได้ลงนามสัญญา เพื่อให้คณะกรรมการตรวจรับพัสดุพิจารณาต่อไป

องค์การบริหารส่วนตำบลห้วยทราย

ชื่อสายทาง... ปรับปรุง/ซ่อมแซมถนนผิวจราจรลูกรัง สายตาลคู่ หมู่ที่ 8 บ้านลานไทร ตำบลห้วยทราย อำเภอเมืองประจวบ จังหวัดประจวบคีรีขันธ์	เขียนแบบ	ตรวจ	ตรวจสอบ
แบบแสดง แผนที่สังเขป	เห็นชอบ		อนุมัติ

แบบเลขที่ 018. /2565	แผนที่ 2/4	วัน 14 เดือน กุมภาพันธ์ พ.ศ.2565

โครงการปรับปรุง/ซ่อมแซมถนนผิวจราจรลูกรัง(อุทกภัย)

กรมส่งเสริมการปกครองท้องถิ่น

กระทรวงมหาดไทย

ชื่อโครงการ... ปรับปรุง/ซ่อมแซมถนนผิวจราจรลูกรัง สาย

ตาลคู่ หมู่ที่ 8 บ้านลานไทร

ตำบลห้วยทราย อำเภอเมืองประจวบ จังหวัดประจวบคีรีขันธ์

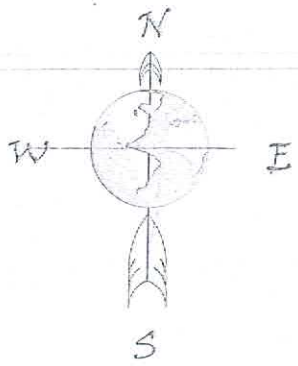

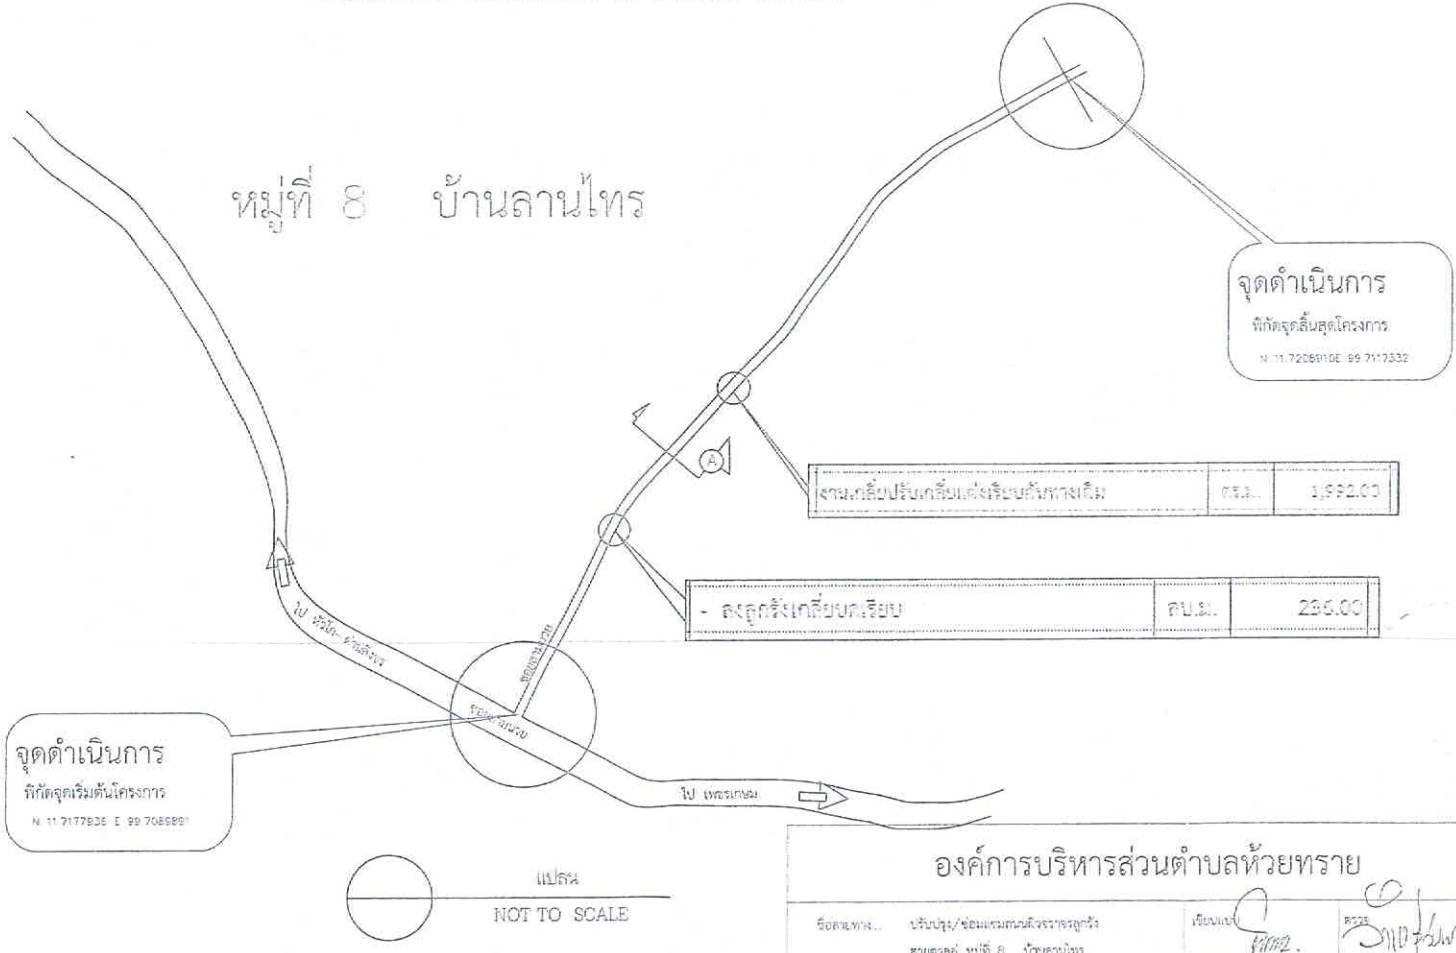

ลำเนาถูกต้อง

(นายนิพนธ์ ลนธิ)
หัวหน้าสำนักปลัด

องค์การบริหารส่วนตำบลห้วยทราย

ชื่อสายทาง... ปรับปรุง/ซ่อมแซมถนนผิวจราจรลูกรัง สายตาลคู่ หมู่ที่ 8 บ้านลานไทร ตำบลห้วยทราย อำเภอเมืองประจวบ จังหวัดประจวบคีรีขันธ์	เขียนแบบ	ตรวจ	ตรวจสอบ
แบบแสดง แปลน	เห็นชอบ	อนุมัติ	
แบบเลขที่ ปร.18../2565	แผ่นที่ 3/4	วัน 14 เดือน กุมภาพันธ์ พ.ศ.2565	

หมายเหตุ

1.รายละเอียดตามรูปตัดโครงสร้างทาง สามารถเปลี่ยนแปลงแก้ไขในด้านเรขาคณิตและด้านโครงสร้างได้ตามความเหมาะสมกับสภาพทางที่จะดำเนินการ ทั้งนี้ให้อยู่ในดุลพินิจของผู้ควบคุมงาน

โครงการปรับปรุง/ซ่อมแซมถนนผิวจราจรลูกรัง(อุทกภัย)

กรมส่งเสริมการปกครองท้องถิ่น

กระทรวงมหาดไทย

ชื่อโครงการ.. ปรับปรุง/ซ่อมแซมถนนผิวจราจรลูกรัง สาย

ตาลคู่ หมู่ที่ 8 บ้านลานไทร

ตำบลห้วยทราย อำเภอเมืองประจวบ จังหวัดประจวบคีรีขันธ์

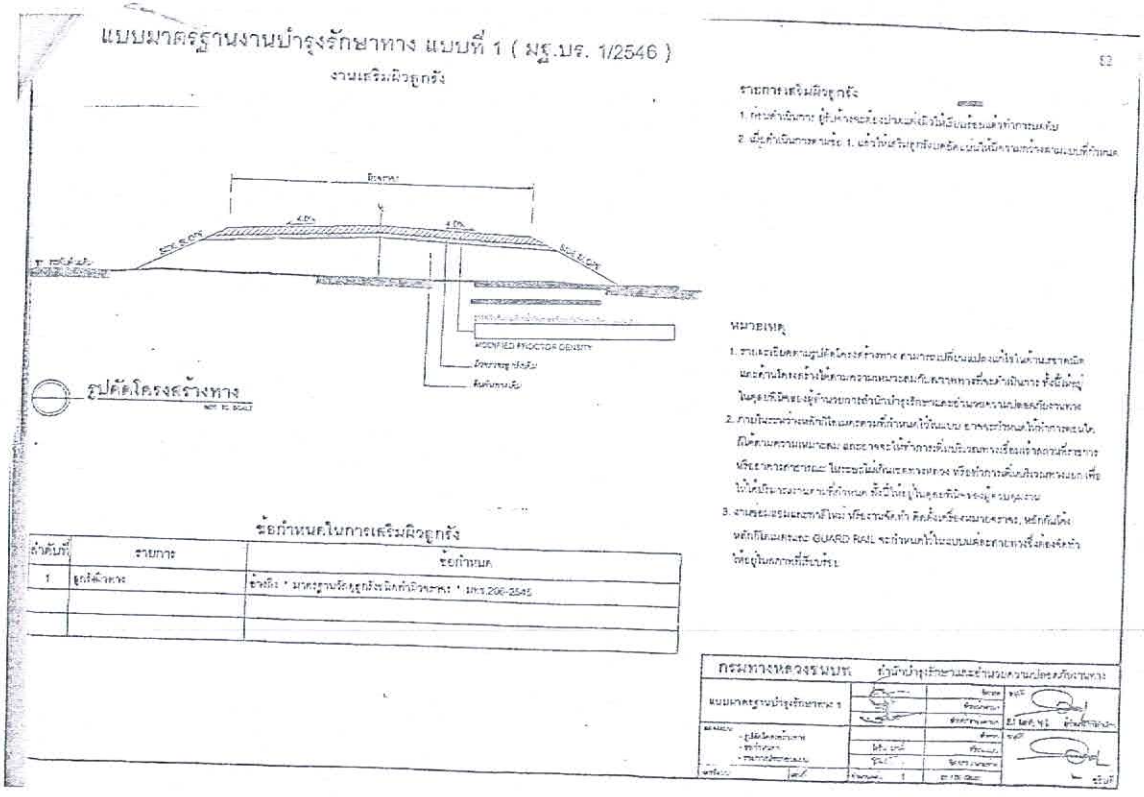

รูปตัดตามขวางเสริมผิวจราจร

มาตราส่วน 1 : 50

*** หมายเหตุ...หากขณะดำเนินการก่อสร้างมีข้อสงสัย ปัญหา และอุปสรรคในการก่อสร้าง ให้ผู้รับจ้างแจ้งคณะกรรมการตรวจการจ้าง หรือนายช่างควบคุมงานก่อสร้างของ อบต.เพื่อพิจารณาแก้ไข โดยยึดถือประโยชน์ของทางราชการเป็นหลัก

ลำเนาถูกต้อง

(นายนิพนธ์ สนธิ)
หัวหน้าสำนักปลัด

หมายเหตุ
รายการเสริมผิวลูกรัง
1.ถนนป้าพุดดอ ขนาดเบา ให้เรียบร้อยแล้วตลอดสาย
2.ลงลูกรังตามปริมาณที่กำหนด แล้วทำการเกลี่ยบดทับซึ่งต่ำแหน่งการลงลูกรังระกำหนดให้โดยช่างผู้ควบคุมงาน โดยมีปริมาณวัสดุที่ต้องลงไม่น้อยกว่าที่กำหนด
3.รายละเอียดตามรูปตัดโครงสร้างทาง สามารถจะเปลี่ยนแปลงแก้ไขในด้านระยาดเนื้อและด้านโครงสร้างได้ตามความเหมาะสมกับสภาพทางที่จะดำเนินการ ทั้งนี้ให้อยู่ในดุลพินิจของผู้ควบคุมงาน
4.ภายในระหว่างไมลเตรตามที่กำหนดในแบบ อาจจะกำหนดให้ทำการตอนใดก็ได้ตามความเหมาะสม และอาจจะเพิ่มเติมในทางเชื่อมเข้าสถานที่ราชการ หรืออาคารสาธารณะในระยะไม่เกินระหว่างหลักไมล์ตามที่กำหนด ทั้งนี้ให้อยู่ในดุลพินิจของผู้ควบคุมงาน
5.บริเวณที่มีเครื่องหมายจราจร,หลักกำไล่ตร,หลักกิโลเมตร และGuard Rail ผู้ควบคุมงานจะกำหนดให้ถอนออกพร้อมติดตั้งใหม่และให้ทราบให้อยู่ในสภาพเรียบร้อย

องค์การบริหารส่วนตำบลห้วยทราย			
ชื่อสายทาง... ปรับปรุง/ซ่อมแซมถนนผิวจราจรลูกรัง สายตาลคู่ หมู่ที่ 8 บ้านลานไทร ตำบลห้วยทราย อำเภอเมืองประจวบ จังหวัดประจวบคีรีขันธ์	เห็นชอบ	ตรวจ	ตรวจสอบ
แบบแสดง: รูปตัดตามขวาง	เห็นชอบ	อนุมัติ	
แบบเลขที่ 018../2565	แผ่นที่ 4/4	วัน 14 เดือน กุมภาพันธ์ พ.ศ.2565	