



ประกาศองค์การบริหารส่วนตำบลห้วยทราย
เรื่อง กำหนดราคากลางและรายละเอียดการคำนวณราคากลาง

อาศัยอำนาจตามพระราชบัญญัติประกอบรัฐธรรมนูญว่าด้วยการป้องกันและปราบปรามการทุจริต พ.ศ. ๒๕๔๒ และแก้ไขเพิ่มเติม (ฉบับที่ ๒) พ.ศ. ๒๕๕๔ ได้บัญญัติให้หน่วยงานของรัฐดำเนินการจัดทำข้อมูลรายละเอียดค่าใช้จ่ายเกี่ยวกับการจัดซื้อจัดจ้างโดยเฉพาะราคากลางและการคำนวณราคากลางไว้ในระบบข้อมูลทางอิเล็กทรอนิกส์เพื่อให้ประชาชนสามารถเข้าตรวจสอบได้

องค์การบริหารส่วนตำบลห้วยทราย จึงขอประกาศกำหนดราคากลางและรายละเอียดการคำนวณราคากลาง ดังนี้

ตารางแสดงวงเงินงบประมาณที่ได้รับจัดสรรและราคากลางในงานจ้างก่อสร้าง

๑. ชื่อโครงการ ขุดลอกเปิดหน้าฝายบริเวณคลองหินจวง จุดที่ ๑ หมู่ที่ ๗ บ้านโป่งเกตุ ตำบลห้วยทราย อำเภอมือง จังหวัดประจวบคีรีขันธ์
/หน่วยงานเจ้าของโครงการ องค์การบริหารส่วนตำบลห้วยทราย
๒. วงเงินงบประมาณที่ได้รับจัดสรร ๓๓๙,๐๐๐ บาท
๓. ลักษณะงานโดยสังเขป โดยทำการขุดลอกเปิดหน้าฝายบริเวณคลองหินจวง จุดที่ ๑
ช่วงที่ ๑ ขนาดปากกว้าง ๒๐.๐๐ เมตร ขนาดกันกว้าง ๑๑.๐๐ เมตร ความยาวที่ทำการขุดลอก ๒๕ เมตร ลึกเฉลี่ย ๑.๕๐ เมตร ความเอียงลาด ๑ : ๑.๕
ช่วงที่ ๒ ขนาดปากกว้าง ๒๐.๐๐ เมตร ขนาดกันกว้าง ๑๑.๐๐ เมตร ความยาวที่ทำการขุดลอก ๑๙๐ เมตร ลึกเฉลี่ย ๓.๐๐ เมตร ความเอียงลาด ๑ : ๑.๕
๔. ราคากลางคำนวณ ณ วันที่ ๑๕ กันยายน ๒๕๖๐ เป็นเงิน ๓๓๙,๐๐๐ บาท
๕. บัญชีประมาณราคากลาง
 - ๕.๑ แบบ ประ.๔
 - ๕.๒ แบบ ประ.๕
๖. รายชื่อคณะกรรมการกำหนดราคากลาง
 - ๖.๑ นายคมกฤช สุขโข
 - ๖.๒ นายนิพนธ์ สนธิ
 - ๖.๓ นายจำแล จูจันทร์

จึงประกาศให้ทราบโดยทั่วกัน

ประกาศ ณ วันที่ ๑๕ กันยายน ๒๕๖๐



(นายชออม ทองเงิน)

นายกองค์การบริหารส่วนตำบลห้วยทราย



บันทึกข้อความ

ส่วนราชการ ที่ทำการองค์การบริหารส่วนตำบลห้วยทราย กองคลัง โทร. (๐๓๒) ๕๑๐๔๖๙

ที่ ปช ๗๒๔๐๒ /

วันที่ ๑๕ เดือน กันยายน พ.ศ. ๒๕๖๐

เรื่อง บันทึกคณะกรรมการกำหนดราคากลางโครงการขุดลอกเปิดหน้าฝายบริเวณคลองหินจวง จุดที่ ๑ หมู่ที่ ๗ บ้านโป่งเกตุ ตำบลห้วยทราย อำเภอเมือง จังหวัดประจวบคีรีขันธ์

เรียน นายกองค์การบริหารส่วนตำบลห้วยทราย

ตามคำสั่งองค์การบริหารส่วนตำบลห้วยทราย ที่ /๒๕๖๐ ลงวันที่ ๑๕ กันยายน ๒๕๖๐ เรื่อง แต่งตั้งคณะกรรมการกำหนดราคากลางโครงการขุดลอกเปิดหน้าฝายบริเวณคลองหินจวง จุดที่ ๑ หมู่ที่ ๗ บ้านโป่งเกตุ ตำบลห้วยทราย อำเภอเมือง จังหวัดประจวบคีรีขันธ์ โดยทำการขุดลอกเปิดหน้าฝายบริเวณ คลองหินจวง จุดที่ ๑

ช่วงที่ ๑ ขนาดปากกว้าง ๒๐.๐๐ เมตร ขนาดกันกว้าง ๑๑.๐๐ เมตร ความยาวที่ทำการขุดลอก ๒๕ เมตร ลึกเฉลี่ย ๑.๕๐ เมตร ความเอียงลาด ๑ : ๑.๕ /

ช่วงที่ ๒ ขนาดปากกว้าง ๒๐.๐๐ เมตร ขนาดกันกว้าง ๑๑.๐๐ เมตร ความยาวที่ทำการขุดลอก ๑๙๐ เมตร ลึกเฉลี่ย ๓.๐๐ เมตร ความเอียงลาด ๑ : ๑.๕ /

รายละเอียดตามแบบแปลนที่องค์การบริหารส่วนตำบลห้วยทรายกำหนด ซึ่งโครงการดังกล่าวได้กำหนดวงเงินไว้ ๓๓๙,๐๐๐ บาท (สามแสนสามหมื่นเก้าพันบาทถ้วน)

บัดนี้ คณะกรรมการกำหนดราคากลางได้พิจารณาแล้ว เห็นว่าราคากลางตามท้องที่การบริหาร ส่วนตำบลห้วยทราย ได้ประมาณราคามา ณ วันที่ ๑๕ กันยายน ๒๕๖๐ (ตามรายละเอียดแนบท้าย แบบ ประ.๔, ประ.๕) นั้น เป็นราคาที่เป็นธรรมกับผู้รับจ้างและเหมาะสมกับการก่อสร้างในพื้นที่ของตำบลห้วยทราย จึงเห็นสมควรให้ใช้เป็นราคากลางตามท้องที่การบริหารส่วนตำบลห้วยทรายกำหนดตามเอกสารแนบท้าย

จึงเรียนมาเพื่อโปรดพิจารณาใช้ในการกำหนดราคากลางต่อไป

(ลงชื่อ) ประธานกำหนดราคากลาง
(นายคมกฤษ สุขโข)
ตำแหน่ง ปลัดองค์การบริหารส่วนตำบลห้วยทราย

(ลงชื่อ) กรรมการกำหนดราคากลาง
(นายนิพนธ์ สนธิ)
ตำแหน่ง หัวหน้าสำนักปลัดองค์การบริหารส่วนตำบลห้วยทราย

(ลงชื่อ) กรรมการกำหนดราคากลาง
(นายจำแล จูจันทร์)
ตำแหน่ง นายช่างโยธาชำนาญงาน
รักษาราชการแทน ผู้อำนวยการกองช่าง

- อนุมัติ / เห็นชอบให้ใช้เป็นราคากลาง

.....
(นายช่อม ทองเงิน)
นายกองค์การบริหารส่วนตำบลห้วยทราย

ใบประมาณราคาจ้างเหมาทำการขุดลอกลำคลอง
ส่วนราชการ องค์การบริหารส่วนตำบลห้วยทราย
งบประมาณประจำปี 2560

ปร.4

ขุดลอกเปิดหน้าฝายบริเวณคลองหินจวง จุดที่ 1

บ้านโป่งเกตุ หมู่ที่ 7 ตำบลห้วยทราย อำเภอเมือง จังหวัดประจวบฯ

ช่วงที่ 1 ปากกว้าง ...20.00... เมตร ยาว25... เมตร ลึกเฉลี่ย ...1.50... เมตร

ช่วงที่ 2 ปากกว้าง ...20.00... เมตร ยาว190... เมตร ลึกเฉลี่ย ...3.00... เมตร

ปริมาณดินขุดรวม 9,500.00 ลบ.ม.

กองช่าง องค์การบริหารส่วนตำบลห้วยทราย

ต.ห้วยทราย อ.เมือง

จังหวัด ประจวบฯ

แบบเลขที่ .../2560

หน่วยงาน
ประมาณราคาเมื่อวันที่ 15/7/60

ลำดับ	รายการ	หน่วย	ปริมาณ	ค่าวัสดุ		ค่าแรง		ค่าวัสดุและ	หมายเหตุ
				ราคา/หน่วย	จำนวนเงิน	ราคา/หน่วย	จำนวนเงิน	ค่าแรงงาน	
1	งาน ขุดลอก								
	1.1 ขุดลอกลำห้วยธรรมชาติ ช่วงที่ 1	ลบ.ม.	665.00	-	-	26.70	17,755.50	17,755.50	
	1.2 ขุดลอกลำห้วยธรรมชาติ ช่วงที่ 2	ลบ.ม.	8,835.00	-	-	26.70	235,894.50	235,894.50	
	รวมทั้งสิ้นเป็นเงิน (สองแสนห้าหมื่นสามพันหกร้อยห้าสิบบาทถ้วน)							253,650.00	บาท

(ลงชื่อ) ผู้ประมาณการ

(นายอำนาจ ใจเส่งขม)

นายช่างโยธาชำนาญงาน

(ลงชื่อ) ตรวจสอบ

(นายจำแล จูจันทร์)

นายช่างโยธาชำนาญงาน รักษาการในตำแหน่ง

ผู้อำนวยการกองช่าง

(ลงชื่อ) ประธานกรรมการ

(.....)

(ลงชื่อ) กรรมการ

(.....)

(ลงชื่อ) กรรมการ

(.....)

สำเนาถูกต้อง

(นายจำแล จูจันทร์)

นายช่างโยธาชำนาญงาน รักษาการในตำแหน่ง

ผู้อำนวยการกองช่าง

ชลประทาน

หมู่ที่ 7 ตำบลห้วยทราย อำเภอเมือง จังหวัดประจวบคีรีขันธ์

ชุดลอกเปิดหน้าฝายบริเวณคลองหินจวง จุดที่ 1

องค์การบริหารส่วนตำบลห้วยทราย

แบบเลขที่/2560

จำนวน แผ่น

ประมาณการตามแบบ ปร.4

จำนวน1..... แผ่น

ประมาณราคาเมื่อวันที่ ๗ ต.ค. 2560

ลำดับที่	รายการ	รวม ค่างานต้นทุน (บาท)	Factor F	รวม ค่าก่อสร้าง (บาท)	หมายเหตุ
1	ประเภทงานชลประทาน ชุดลอกลำห้วยธรรมชาติ ช่วงที่ 1	17,755.50	1.3375	23,747.98	Factor F
2	ชุดลอกลำห้วยธรรมชาติ ช่วงที่ 2	235,894.50	1.3375	315,508.89	- ดอกเบี้ยเงินกู้ 6%
					- ภาษี 7%
					- เงินลงทุนหักจ่าย 0%
					- เงินประกันผลงานหัก 0%
					- พื้นที่ปกติ
สรุป		รวมค่าก่อสร้างเป็นเงิน		339,256.88	ระยะเวลาดำเนิน 120 วัน
		คิดเป็นเงินประมาณ		339,000.00	
(ตัวอักษร)		(สามแสนสามหมื่นเก้าพันบาทถ้วน)			

เฉลี่ยราคา

35.68 บาท/ลบ.ม

..... ประเมินการ
(นายอำนาจ ใจเสงี่ยม) นายช่างโยธาชำนาญงาน

..... ผู้ตรวจ
(นายจำแล อัจฉรินทร์) นายช่างโยธาชำนาญงาน รักษาการในตำแหน่ง

..... ผู้อำนวยการกองช่าง
(นายคนกฤช สุขโข) ปลัด อบต.ห้วยทราย

..... อนุมัติ
(นายชอมน ทองเงิน) นายก อบต.ห้วยทราย

(ลงชื่อ).....ประธานกรรมการ

(.....)

(ลงชื่อ).....กรรมการ


(.....)

(ลงชื่อ).....กรรมการ

(.....)

.....

.....
นายช่างโยธาชำนาญงาน รักษาการในตำแหน่ง
.....

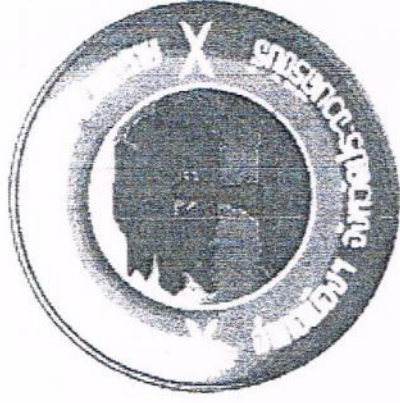

(ลงชื่อ).....ประธานกรรมการ
(.....)
(ลงชื่อ).....กรรมการ
(.....)
(ลงชื่อ).....กรรมการ
(.....)

งานแก้ไขปัญหาความเดือดร้อนของประชาชน

โครงการ ชุติลกเปิดหน้าผาบริเวณคลองหินจวง (จุดที่ 1) หมู่ที่ 7 บ้านโป่งเกตุ

ตำบลห้วยทราย อำเภอเมือง จังหวัดประจวบคีรีขันธ์

-ปริมาณดินชุดไม่น้อยกว่า 9,500 ลบ.ม


องค์การบริหารส่วนตำบลห้วยทราย

(ลงชื่อ).....
(.....)
(ลงชื่อ).....
(.....)
(ลงชื่อ).....
(.....)
กระทรวงมหาดไทย

ปัญหาความเดือดร้อนของประชาชน อำเภอเมืองประจวบคีรีขันธ์ จังหวัดประจวบคีรีขันธ์ กระทรวงมหาดไทย

ชื่อโครงการ ขุดลอกเปิดหน้าบริเวณคลองหินขาว (จุดที่1) หมู่ที่ 7 บ้านโป่งเกตุ ตำบลห้วยทราย อำเภอเมือง จังหวัดประจวบคีรีขันธ์
-ปริมาณดินขุดไม่น้อยกว่า 9,500 ลบ.ม

แผนที่แสดงจุดดำเนินการ

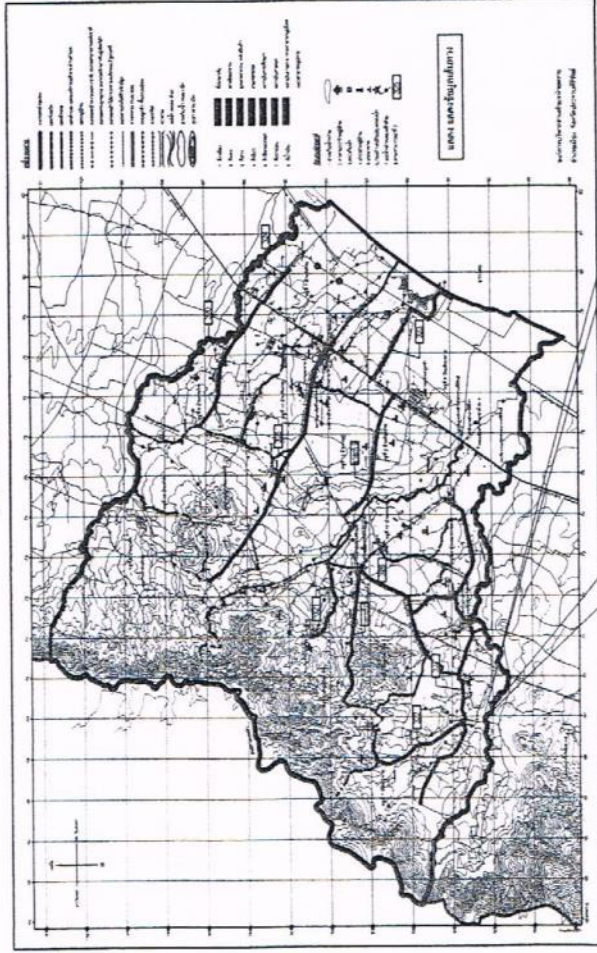

จุดสิ้นสุดโครงการ
จุดที่ 1
0+215

จุดเริ่มต้นโครงการ
จุดที่ 1
0+000

แผนที่แสดงจุดดำเนินการ
NOT TO SCALE

รายละเอียดประกาศการขุดลอกเปิดหน้าบริเวณฝายคลองหินขาว (จุดที่1) หมู่ที่ 7 บ้านโป่งเกตุ
โครงการขุดลอกเปิดหน้าฝายบริเวณคลองหินขาว (จุดที่ 1) หมู่ที่ 7 บ้านโป่งเกตุ ตำบลห้วยทราย อำเภอเมือง จังหวัดประจวบคีรีขันธ์
โดยทำการขุดลอกของ ขนาดปากกว้าง 20.00 เมตร ยาว 215 เมตร หรือปริมาณดินขุดต้องไม่น้อยกว่า 9,500 ลบ.ม
รายละเอียดตามแบบแปลนที่กำหนด

รายละเอียดแบบแปลน

สารบัญ		
แผ่นที่	รายการ	หมายเหตุ
1	แบบที่แสดงจุดดำเนินการ	1 แผ่น
2	แบบที่สังเขป	1 แผ่น
3	แบบแปลนขุดได้	3 แผ่น

(ลงชื่อ).....ประธานกรรมการ
(.....)
(ลงชื่อ).....กรรมการ
(.....)
(ลงชื่อ).....กรรมการ
(.....)


.....หากมีข้อสงสัย ข้อขัดแย้ง ปัญหา และอุปสรรคในการก่อสร้าง
ให้รีบแจ้ง แจ้งคณะกรรมการตรวจสอบ หรือนายช่าง
ควบคุมงานของ อบต. เพื่อพิจารณาแก้ไข โดยยึดถือประโยชน์
ของทางราชการเป็นหลัก

กรมส่งเสริมการปกครองท้องถิ่น องค์การบริหารส่วนตำบลห้วยทราย

งานแก้ไขปัญหาคาน้ำดีของประชาชน	เจ้าพนักงาน	นายจำแล จันทน์

ปัญหาความเดือดร้อนของประชาชน
อำเภอเมืองประจวบคีรีขันธ์ จังหวัดประจวบคีรีขันธ์
กระทรวงมหาดไทย

ชื่อโครงการ ขุดลอกเปิดหน้าบริเวณคลองหินจง (จุดที่ 1) หมู่ที่ 7 บ้านโป่งเกตุ
ตำบลห้วยทราย อำเภอเมือง จังหวัดประจวบคีรีขันธ์
-ปริมาณดินขุดไม่น้อยกว่า 9,500 ลบ.ม

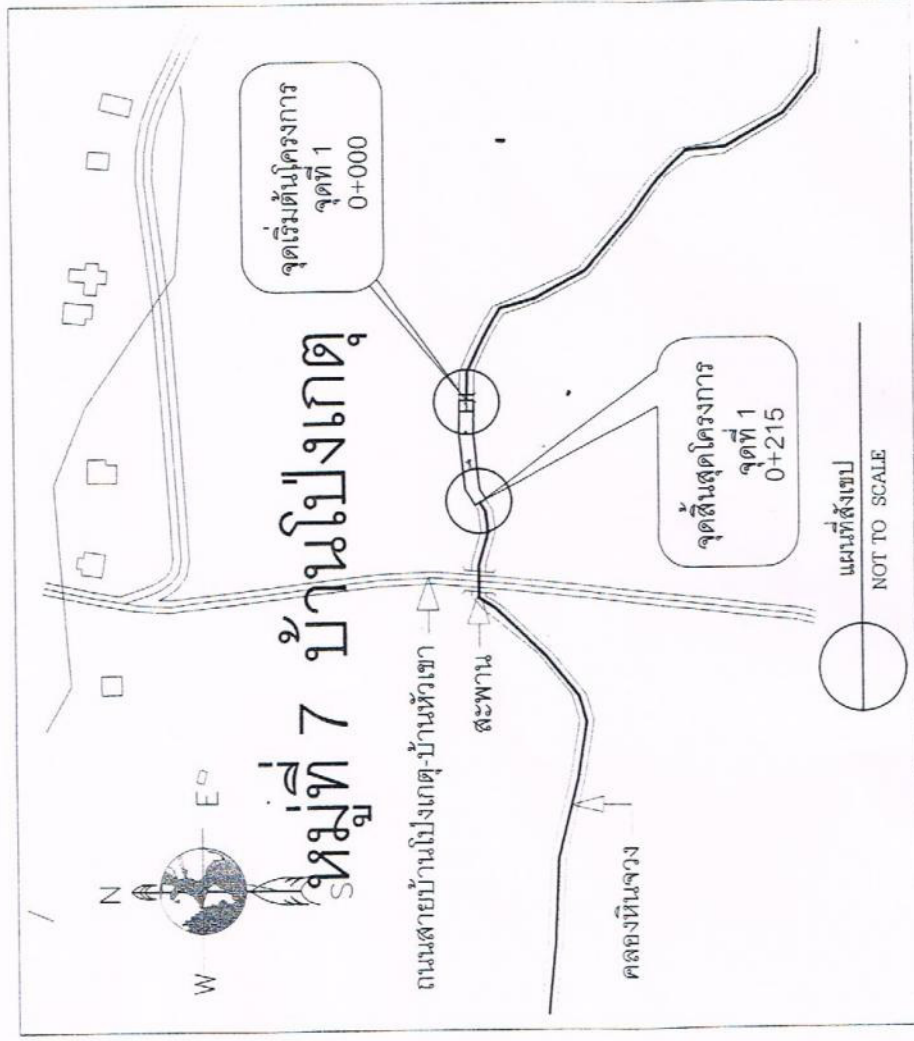

ช่วงที่ 1	ปากวัง	20.00...	เมตร
ช่วงที่ 2	ปากวัง	20.00...	เมตร
		1.50...	เมตร
		3.00...	เมตร

รายละเอียดประกอบการขุดลอกเปิดหน้าบริเวณฝายคลองหินจง (จุดที่ 1) หมู่ที่ 7 บ้านโป่งเกตุ

โครงการขุดลอกเปิดหน้าบริเวณคลองหินจง (จุดที่ 1) หมู่ที่ 7 บ้านโป่งเกตุ ตำบลห้วยทราย อำเภอเมือง จังหวัดประจวบคีรีขันธ์
โดยทำการขุดลอกคลอง ขนาดปากกว้าง 20.00 เมตร ยาว 215 เมตร หรือปริมาณดินขุดทั้งสิ้นไม่น้อยกว่า 9,500 ลบ.ม
รายละเอียดตามแบบแปลนที่กำหนด

(ลงชื่อ).....

(.....)

(ลงชื่อ).....กรรมการ

(.....)กรรมการ

รายละเอียดประกอบแบบ

ลำดับ	รายการ	หน่วย	ปริมาณ
1	งาน ขุดลอก		
	1.1 ขุดลอกลำห้วยธรรมชาติ ช่วงที่ 1	ลบ.ม.	665.00
	1.2 ขุดลอกลำห้วยธรรมชาติ ช่วงที่ 2	ลบ.ม.	8,835.00







กรมส่งเสริมการปกครองท้องถิ่น องค์การบริหารส่วนตำบลห้วยทราย



ตำบลห้วยทราย อำเภอเมือง จังหวัดประจวบคีรีขันธ์
-ปริมาณดินขุดไม่น้อยกว่า 9,500 ลบ.ม

(ลงชื่อ).....ประธานกรรมการ
(.....)
(ลงชื่อ).....กรรมการ
(.....)
(ลงชื่อ).....กรรมการ
(.....)

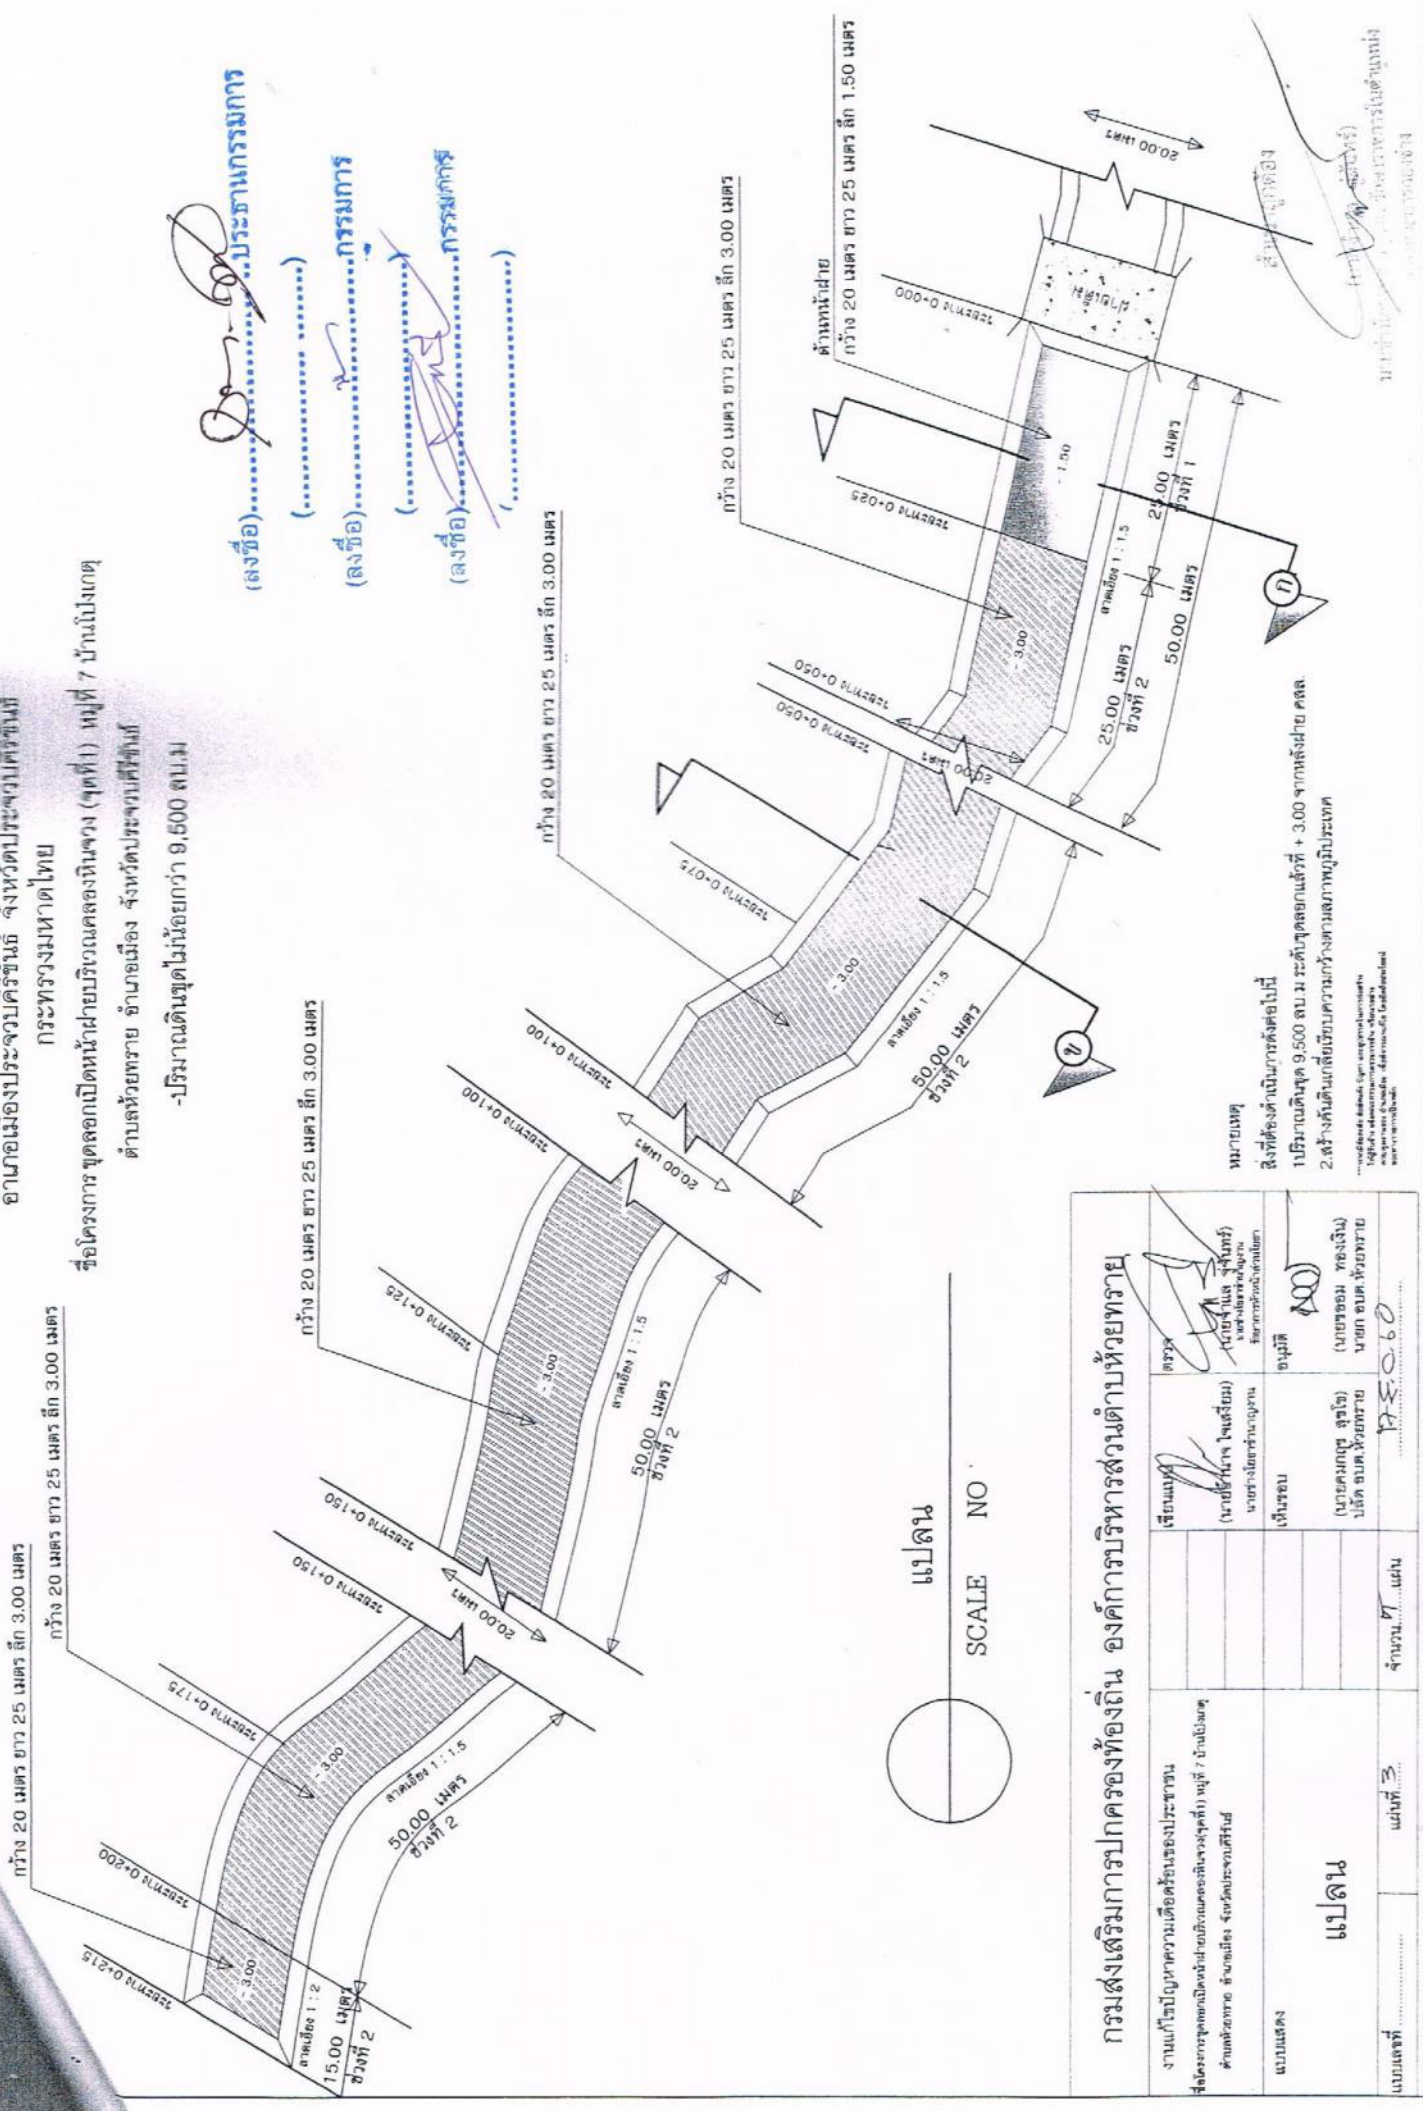

กรมส่งเสริมการปกครองท้องถิ่น องค์การบริหารส่วนตำบลห้วยทราย			


