



ประกาศองค์การบริหารส่วนตำบลห้วยทราย
เรื่อง กำหนดราคากลางและรายละเอียดการคำนวณราคากลาง

อาศัยอำนาจตามพระราชบัญญัติประกอบรัฐธรรมนูญว่าด้วยการป้องกันและปราบปรามการทุจริต พ.ศ. ๒๕๔๒ และแก้ไขเพิ่มเติม (ฉบับที่ ๒) พ.ศ. ๒๕๕๔ ได้บัญญัติให้หน่วยงานของรัฐดำเนินการจัดทำข้อมูลรายละเอียดค่าใช้จ่ายเกี่ยวกับการจัดซื้อจัดจ้างโดยเฉพาะราคากลางและการคำนวณราคากลางไว้ในระบบข้อมูลทางอิเล็กทรอนิกส์เพื่อให้ประชาชนสามารถเข้าตรวจสอบได้

องค์การบริหารส่วนตำบลห้วยทราย จึงขอประกาศกำหนดราคากลางและรายละเอียดการคำนวณราคากลาง
ดังนี้

ตารางแสดงวงเงินงบประมาณที่ได้รับจัดสรรและราคากลางในงานจ้างก่อสร้าง

๑. ชื่อโครงการ ขุดลอกเปิดหน้าฝายบริเวณคลองหินจวง จุดที่ ๒ หมู่ที่ ๗ บ้านโป่งเกตุ ตำบลห้วยทราย อำเภอมือง จังหวัดประจวบคีรีขันธ์
/หน่วยงานเจ้าของโครงการ องค์การบริหารส่วนตำบลห้วยทราย
๒. วงเงินงบประมาณที่ได้รับจัดสรร ๓๓๙,๐๐๐ บาท
๓. ลักษณะงานโดยสังเขป โดยทำการขุดลอกเปิดหน้าฝายบริเวณคลองหินจวง จุดที่ ๒
 - ช่วงที่ ๑ ขนาดปากกว้าง ๖๐.๐๐ เมตร ขนาดกันกว้าง ๕๕.๕๐ เมตร ความยาวที่ทำการขุดลอก ๓๐ เมตร ลึกเฉลี่ย ๑.๕๐ เมตร ความเอียงลาด ๑ : ๑.๕
 - ช่วงที่ ๒ ขนาดปากกว้าง ๓๐.๐๐ เมตร ขนาดกันกว้าง ๒๑.๐๐ เมตร ความยาวที่ทำการขุดลอก ๓๔ เมตร ลึกเฉลี่ย ๓.๐๐ เมตร ความเอียงลาด ๑ : ๑.๕
 - ช่วงที่ ๓ ขนาดปากกว้าง ๒๐.๐๐ เมตร ขนาดกันกว้าง ๑๑.๐๐ เมตร ความยาวที่ทำการขุดลอก ๑๘๖ เมตร ลึกเฉลี่ย ๓.๐๐ เมตร ความเอียงลาด ๑ : ๑.๕
๔. ราคากลางคำนวณ ณ วันที่ เดือน ๑๕ กันยายน ๒๕๖๐ เป็นเงิน ๔๙๔,๐๐๐ บาท
๕. บัญชีประมาณราคากลาง
 - ๕.๑ แบบ ประ.๔
 - ๕.๒ แบบ ประ.๕
๖. รายชื่อคณะกรรมการกำหนดราคากลาง
 - ๖.๑ นายคมกฤช สุขโข
 - ๖.๒ นายนิพนธ์ สนธิ
 - ๖.๓ นายจำแล จูจันทร์

จึงประกาศให้ทราบโดยทั่วกัน

ประกาศ ณ วันที่ ๑๕ กันยายน ๒๕๖๐



(นายชออม ทองเงิน)

นายกองค์การบริหารส่วนตำบลห้วยทราย



บันทึกข้อความ

ส่วนราชการ ที่ทำการองค์การบริหารส่วนตำบลห้วยทราย กองคลัง โทร. (๐๓๒) ๕๑๐๕๖๙

ที่ ปช ๓๒๔๐๒ /

วันที่ ๑๕ เดือน กันยายน พ.ศ. ๒๕๖๐

เรื่อง บันทึกคณะกรรมการกำหนดราคากลางโครงการขุดลอกเปิดหน้าฝายบริเวณคลองหินจวง จุดที่ ๒ หมู่ที่ ๗ บ้านโป่งเกตุ ตำบลห้วยทราย อำเภอเมือง จังหวัดประจวบคีรีขันธ์

เรียน นายกองค์การบริหารส่วนตำบลห้วยทราย

ตามคำสั่งองค์การบริหารส่วนตำบลห้วยทราย ที่ /๒๕๖๐ ลงวันที่ ๑๕ กันยายน ๒๕๖๐ เรื่อง แต่งตั้งคณะกรรมการกำหนดราคากลางโครงการขุดลอกเปิดหน้าฝายบริเวณคลองหินจวง จุดที่ ๒ หมู่ที่ ๗ บ้านโป่งเกตุ ตำบลห้วยทราย อำเภอเมือง จังหวัดประจวบคีรีขันธ์ โดยทำการขุดลอกเปิดหน้าฝายบริเวณคลองหินจวง จุดที่ ๒

ช่วงที่ ๑ ขนาดปากกว้าง ๖๐.๐๐ เมตร ขนาดกันกว้าง ๕๕.๕๐ เมตร ความยาวที่ทำการขุดลอก ๓๐ เมตร ลึกเฉลี่ย ๑.๕๐ เมตร ความเอียงลาด ๑ : ๑.๕

ช่วงที่ ๒ ขนาดปากกว้าง ๓๐.๐๐ เมตร ขนาดกันกว้าง ๒๑.๐๐ เมตร ความยาวที่ทำการขุดลอก ๓๔ เมตร ลึกเฉลี่ย ๓.๐๐ เมตร ความเอียงลาด ๑ : ๑.๕

ช่วงที่ ๓ ขนาดปากกว้าง ๒๐.๐๐ เมตร ขนาดกันกว้าง ๑๑.๐๐ เมตร ความยาวที่ทำการขุดลอก ๑๘๖ เมตร ลึกเฉลี่ย ๓.๐๐ เมตร ความเอียงลาด ๑ : ๑.๕

รายละเอียดตามแบบแปลนที่องค์การบริหารส่วนตำบลห้วยทรายกำหนด ซึ่งโครงการดังกล่าวได้กำหนดวงเงินไว้ ๔๙๔,๐๐๐ บาท (สี่แสนเก้าหมื่นสี่พันบาทถ้วน)

บัดนี้ คณะกรรมการกำหนดราคากลางได้พิจารณาแล้ว เห็นว่าราคากลางตามท้องที่การบริหารส่วนตำบลห้วยทราย ได้ประมาณราคามา ณ วันที่ ๑๕ กันยายน ๒๕๖๐ (ตามรายละเอียดแนบท้าย แบบ ประ.๔, ประ.๕) นั้น เป็นราคาที่เป็นธรรมกับผู้รับจ้างและเหมาะสมกับการก่อสร้างในพื้นที่ของตำบลห้วยทราย จึงเห็นสมควรให้ใช้เป็นราคากลางตามท้องที่การบริหารส่วนตำบลห้วยทรายกำหนดตามเอกสารแนบท้าย

จึงเรียนมาเพื่อโปรดพิจารณาใช้เป็นราคากลางต่อไป

(ลงชื่อ) ประธานกำหนดราคากลาง

(นายคมกฤษ สุขไข)

ตำแหน่ง ปลัดองค์การบริหารส่วนตำบลห้วยทราย

(ลงชื่อ) กรรมการกำหนดราคากลาง

(นายนิพนธ์ สนธิ)

ตำแหน่ง หัวหน้าสำนักปลัดองค์การบริหารส่วนตำบลห้วยทราย

(ลงชื่อ) กรรมการกำหนดราคากลาง

(นายจำแล จูจันทร์)

ตำแหน่ง นายช่างโยธาชำนาญงาน

รักษาราชการแทน ผู้อำนวยการกองช่าง

- อนุมัติ / เห็นชอบให้ใช้เป็นราคากลาง

(นายช่อม ทองเงิน)

นายกองค์การบริหารส่วนตำบลห้วยทราย

ใบประมาณราคาจ้างเหมาทำการขุดลอกลำคลอง
ส่วนราชการ องค์การบริหารส่วนตำบลห้วยทราย
งบประมาณประจำปี 2560

แบบประมาณราคาแบบซองซองดินจวง จุดที่ 2
พื้นที่ 7 ตำบลห้วยทราย อำเภอเมือง จังหวัดประจวบฯ
พื้นที่ 1 ปากกว้าง ...60.00... เมตร ยาว30... เมตร ลึกเฉลี่ย ...1.50... เมตร
พื้นที่ 2 ปากกว้าง ...30.00... เมตร ยาว34... เมตร ลึกเฉลี่ย ...3.00... เมตร
พื้นที่ 3 ปากกว้าง ...20.00... เมตร ยาว186... เมตร ลึกเฉลี่ย ...3.00... เมตร
ปริมาณดินขุดรวม 13,848.00 ลบ.ม.
กองช่าง องค์การบริหารส่วนตำบลห้วยทราย

ด.ห้วยทราย อ.เมือง
จังหวัด ประจวบฯ
แบบเลขที่ .../2560

ลำดับ	รายการ	หน่วย	ปริมาณ	ค่าวัสดุ		ค่าแรง		ค่าวัสดุและ ค่าแรงงาน	หมายเหตุ
				ราคา/หน่วย	จำนวนเงิน	ราคา/หน่วย	จำนวนเงิน		
1	งาน ขุดลอก								
1.1	ขุดลอกลำห้วยธรรมชาติ ช่วงที่ 1	ลบ.ม.	2,598.00	-	-	26.70	69,366.60	69,366.60	
1.2	ขุดลอกลำห้วยธรรมชาติ ช่วงที่ 2	ลบ.ม.	2,601.00	-	-	26.70	69,446.70	69,446.70	
1.3	ขุดลอกลำห้วยธรรมชาติ ช่วงที่ 3	ลบ.ม.	8,649.00	-	-	26.70	230,928.30	230,928.30	
	รวมทั้งสิ้นเป็นเงิน (สามแสนหกหมื่นเก้าพันเจ็ดร้อยสี่สิบเอ็ดบาทหกสิบสตางค์)							369,741.60	บาท

(ลงชื่อ) ผู้ประมาณการ
(นายอำนาจ ใจเสงี่ยม)
นายช่างโยธาชำนาญงาน
(ลงชื่อ) ตรวจสอบ
(นายจำแล จูจันทร์)
นายช่างโยธาชำนาญงาน รักษาการในตำแหน่ง
ผู้อำนวยการกองช่าง

(ลงชื่อ) ประธานกรรมการ
(.....)
(ลงชื่อ) กรรมการ
(.....)
(ลงชื่อ) กรรมการ
(.....)

สำเนาถูกต้อง
(นายจำแล จูจันทร์)
นายช่างโยธาชำนาญงาน รักษาการในตำแหน่ง
ผู้อำนวยการกองช่าง

ประธาน

หมู่ที่ 10 ตำบลห้วยทราย อำเภอเมือง จังหวัดประจวบคีรีขันธ์
ชุดลอกเปิดหน้าฝายบริเวณคลองหินจวง จุดที่ 2

เจ้าของงาน องค์การบริหารส่วนตำบลห้วยทราย

แบบเลขที่/2560

จำนวน1..... แผ่น

ประมาณการตามแบบ ปร.4

จำนวน1..... แผ่น

ประมาณราคาเมื่อวันที่ 17.9.60

ลำดับที่	รายการ	รวม ค่างานต้นทุน (บาท)	Factor F	รวม ค่าก่อสร้าง (บาท)	หมายเหตุ
1	ประเภทงานชลประทาน				Factor F
2	ชุดลอกลำห้วยธรรมชาติ ช่วงที่ 1	69,366.60	1.3375	92,777.83	- ดอกเบี้ยเงินกู้ 6%
3	ชุดลอกลำห้วยธรรมชาติ ช่วงที่ 2	69,446.70	1.3375	92,884.96	- ภาษี 7%
3	ชุดลอกลำห้วยธรรมชาติ ช่วงที่ 3	230,928.30	1.3375	308,866.60	- เงินล่วงหน้าจ่าย 0%
					- เงินประกันผลงานหัก 0%
					- พื้นที่ปกติ
สรุป		รวมค่าก่อสร้างเป็นเงิน		494,529.39	
		คิดเป็นเงินประมาณ		494,000.00	
(ตัวอักษร)		(สี่แสนเก้าหมื่นสี่พันบาทถ้วน)			

เฉลี่ยราคา 35.67 บาท/ลบ.ม

..... ประเมินการ
(นายอำนาจ ใจเสียม) นายช่างโยธาชำนาญงาน

..... ผู้ตรวจ
(นายจำแล จูจันทร์) นายช่างโยธาชำนาญงาน รักษาราชการในตำแหน่ง

..... ผู้อำนวยการกองช่าง
(นายคมกฤษ สุขโข) เห็นชอบ
ปลัด อบต.ห้วยทราย

..... อนุมัติ
(นายช่อม ทองเงิน) นายก อบต.ห้วยทราย

(ลงชื่อ).....ประธานกรรมการ

(.....)

(ลงชื่อ).....กรรมการ

(.....)

(ลงชื่อ).....กรรมการ

(.....)

สำเนาถูกต้อง

(นายจำแล จูจันทร์)

นายช่างโยธาชำนาญงาน รักษาราชการในตำแหน่ง
ผู้อำนวยการกองช่าง



งานแก้ไขปัญหาความเดือดร้อนของประชาชน
โครงการ ชุดลอกเปิดหน้าฝายบริเวณคลองหินขาว (จุดที่ 2) หมู่ที่ 7 บ้านโป่งเกตุ
ตำบลห้วยทราย อำเภอเมือง จังหวัดประจวบคีรีขันธ์

-ปริมาณดินขุดไม่น้อยกว่า 13,848 ลบ.ม

(ลงชื่อ).....ประธานกรรมการ

(.....)

(ลงชื่อ).....กรรมการ

(.....)

(ลงชื่อ).....กรรมการ

(.....)

องค์การบริหารส่วนตำบลห้วยทราย

กระทรวงมหาดไทย


สำเนาถูกต้อง


แก้ปัญหาความเดือดร้อนของประชาชน อำเภอเมืองประจวบคีรีขันธ์ จังหวัดประจวบคีรีขันธ์ กระทรวงมหาดไทย

ชื่อโครงการขุดลอกเปิดหน้าบริเวณคลองหินขาว (จุดที่2) หมู่ที่ 7 บ้านโป่งเกตุ
ตำบลห้วยทราย อำเภอเมือง จังหวัดประจวบคีรีขันธ์
-ปริมาณดินขุดไม่น้อยกว่า 13,848 ลบ.ม

กรมการช่างชลประทาน
จังหวัดประจวบคีรีขันธ์

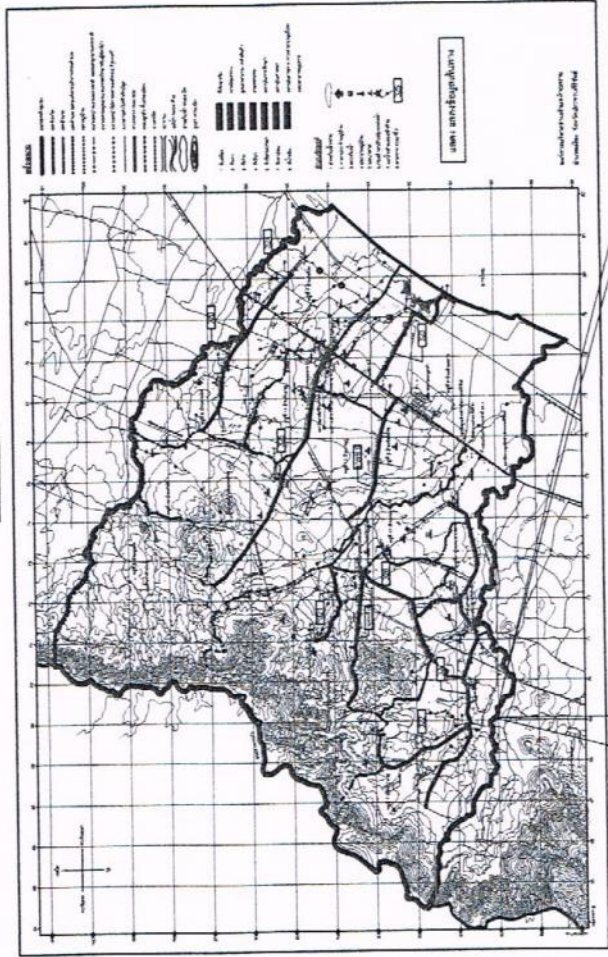

จุดสิ้นสุดโครงการ
จุดที่ 2
0+250

จุดเริ่มต้นโครงการ
จุดที่ 2
0+000

แผนที่แสดงจุดดำเนินการ
NOT TO SCALE

รายละเอียดประกาศการขุดลอกเปิดหน้าบริเวณฝายคลองหินขาว (จุดที่2) หมู่ที่ 7 บ้านโป่งเกตุ
โครงการขุดลอกเปิดหน้าบริเวณคลองหินขาว (จุดที่ 2) หมู่ที่ 7 บ้านโป่งเกตุ ตำบลห้วยทราย อำเภอเมือง จังหวัดประจวบคีรีขันธ์
โดยทำการขุดลอกคลอง ขนาดปากกว้าง 20.00-60.00 เมตร ยาว 250 เมตร มีหินบริเวณจุดขุดไม่น้อยกว่า 13,848 ลบ.ม
รายละเอียดตามแบบแปลนที่กำหนด

รายละเอียดแบบแปลน

สารบัญ		
แผ่นที่	รายการ	หมายเหตุ
1	แผนที่แสดงจุดดำเนินการ	1 แผ่น
2	แผนที่สังเขป	1 แผ่น
3	แบบแปลนขุดตัด	4 แผ่น

(ลงชื่อ).....ประธานกรรมการ
(.....)
(ลงชื่อ).....กรรมการ
(.....)
(ลงชื่อ).....กรรมการ
(.....)

.....หากมีข้อสงสัย ข้อขัดแย้ง ปัญหา และอุปสรรคในการก่อสร้าง
ให้รีบแจ้ง แจ้งคณะกรรมการตรวจจ้าง หรือนายช่าง
ควบคุมงานของ อบต. เพื่อพิจารณาแก้ไข โดยยึดถือประโยชน์
ของทางราชการเป็นหลัก

.....
(นายอำเภอ จ.ประจวบคีรีขันธ์)

กรมส่งเสริมการปกครองท้องถิ่น องค์การบริหารส่วนตำบลห้วยทราย








ปัญหาความเดือดร้อนของประชาชน

อำเภอเมืองประจวบคีรีขันธ์ จังหวัดประจวบคีรีขันธ์
กระทรวงมหาดไทย

ชื่อโครงการขุดลอกเปิดหน้าฝายบริเวณคลองหินขาว (จุดที่2) หมู่ที่ 7 บ้านโป่งเกตุ

ตำบลห้วยทราย อำเภอเมือง จังหวัดประจวบคีรีขันธ์

-ปริมาณดินขุดไม่น้อยกว่า 13,848 ลบ.ม

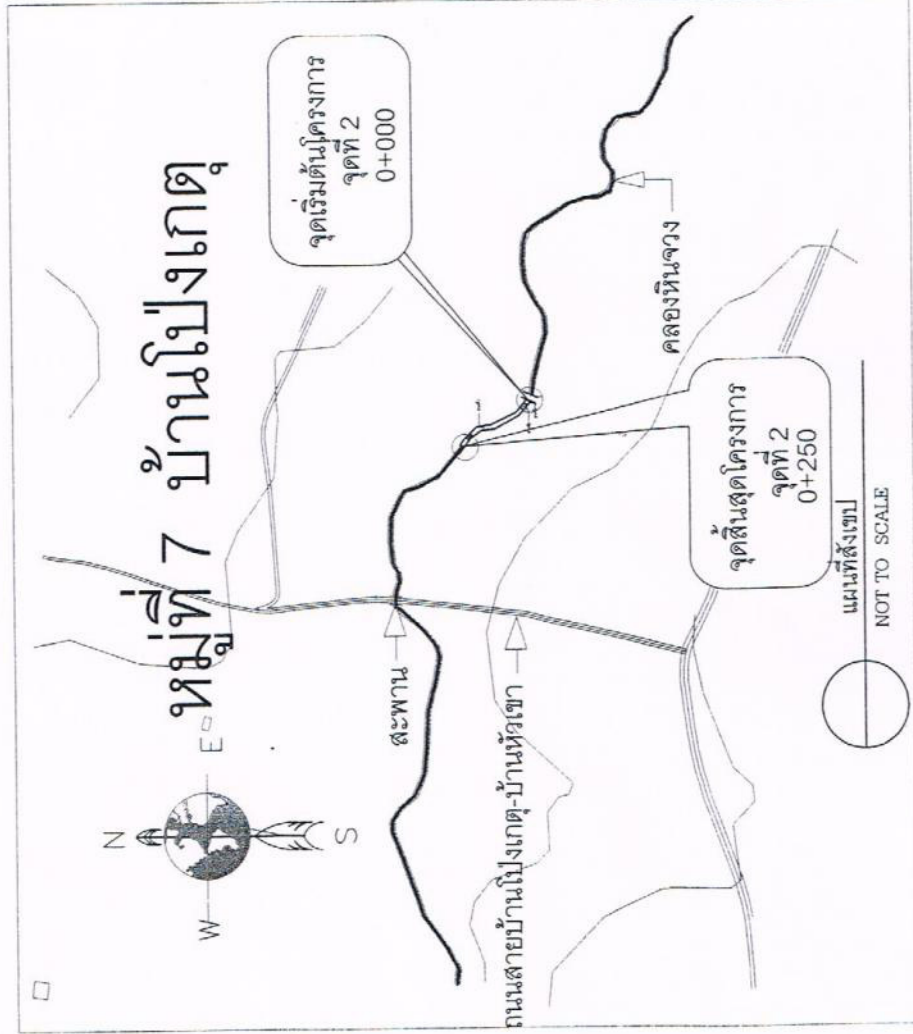

ช่วงที่ 1	ปากกว้าง ...60.00...	เมตร
ช่วงที่ 2	ปากกว้าง ...30.00...	เมตร
ช่วงที่ 3	ปากกว้าง ...20.00...	เมตร
	ลึกเฉลี่ย ...1.50...	เมตร
	ลึกเฉลี่ย ...3.00...	เมตร
	ลึกเฉลี่ย ...3.00...	เมตร

รายละเอียดประกอบการขุดลอกเปิดหน้าบริเวณฝายคลองหินขาว (จุดที่2) หมู่ที่ 7 บ้านโป่งเกตุ

โครงการขุดลอกเปิดหน้าฝายบริเวณคลองหินขาว (จุดที่ 2) หมู่ที่ 7 บ้านโป่งเกตุ ตำบลห้วยทราย อำเภอเมือง จังหวัดประจวบคีรีขันธ์

โดยทำการขุดลอกคลอง ขนาดปากกว้าง 20.00-60.00 เมตร ยาว 250 เมตร หรือปริมาณดินขุดต้องไม่น้อยกว่า 13,848 ลบ.ม

รายละเอียดแบบแปลนนี้กำหนด

รายละเอียดประกอบแบบ

ลำดับ	รายการ	หน่วย	ปริมาณ
1	งาน ขุดลอก		

(.....).....การขุดลอก

.....หากมีข้อสงสัย ข้อขัดแย้ง ปัญหา และอุปสรรคในการก่อสร้าง ให้ผู้รับจ้าง แจ้งคณะกรรมการตรวจสอบการจ้าง หรือนายช่างควบคุมงานหรือ อำเภอเมือง เพื่อพิจารณาแก้ไข โดยยึดระเบียบของทางราชการเป็นหลัก

(.....).....การขุดลอก


(.....).....การขุดลอก

.....การขุดลอก

กรมส่งเสริมการปกครองท้องถิ่น องค์การบริหารส่วนตำบลห้วยทราย


ชื่อโครงการ ขุดลอกเปิดหน้าฝายบริเวณคลองหินขาว (จุดที่ 2) หมู่ที่ 7 บ้านโป่งเกตุ
ตำบลห้วยทราย อำเภอเมือง จังหวัดประจวบคีรีขันธ์
-ปริมาณดินขุดไม่น้อยกว่า 13,848 ลบ.ม

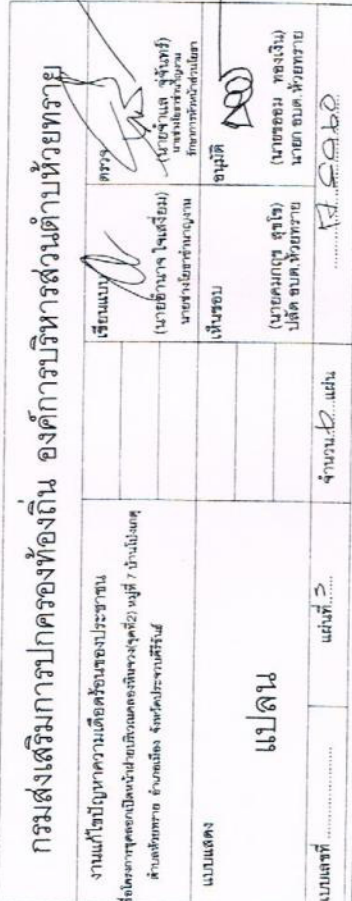


งานแก้ไขปัญหาคความเดือดร้อนของประชาชน
อำเภอเมืองประจวบคีรีขันธ์ จังหวัดประจวบคีรีขันธ์
กระทรวงมหาดไทย

ชื่อโครงการชุดลอกเปิดหน้าฝายบริเวณคลองหินขาว (จุดที่2) หมู่ที่ 7 บ้านโป่งเกตุ

ตำบลห้วยทราย อำเภอเมือง จังหวัดประจวบคีรีขันธ์

-ปริมาณดินขุดไม่น้อยกว่า 13,848 ลบ.ม

(ลงชื่อ).....ประธานกรรมการ
(.....)
(ลงชื่อ).....กรรมการ
(.....)
(ลงชื่อ).....กรรมการ
(.....)

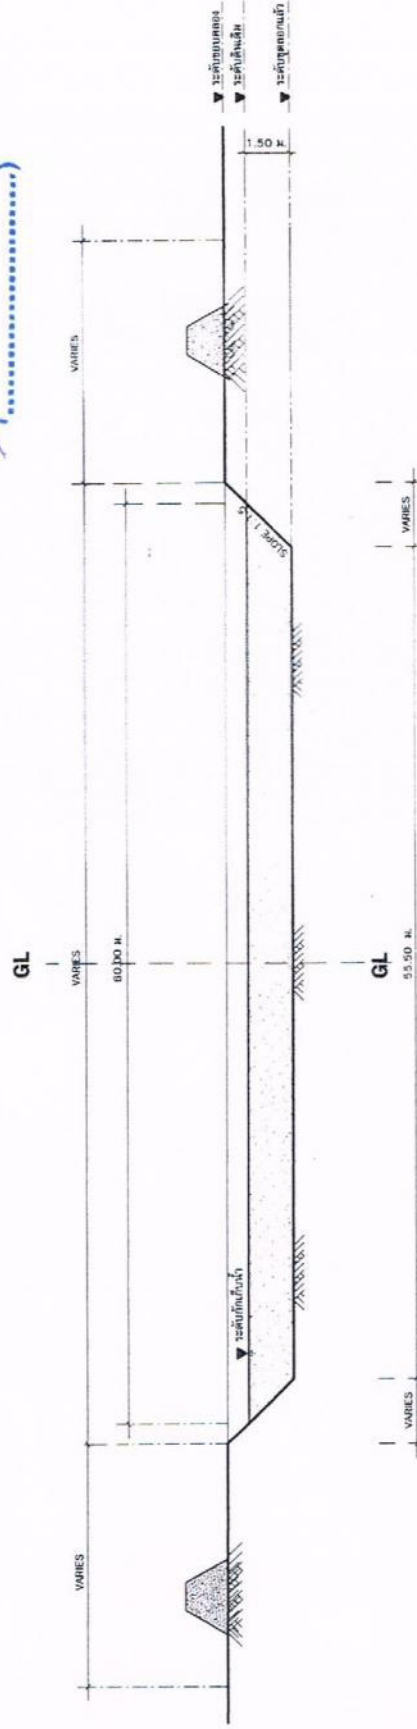

รูปตัด ก ช่วงที่ ระยะ 00-30

SCALE 1:100

สำเนาเอกสาร






.....หากมีข้อสงสัย ข้อขัดแย้ง ปัญหา และอุปสรรคในการก่อสร้าง
ให้รีบแจ้ง แจ้งคณะกรรมการตรวจสอบการจ้าง หรือหน่วยงาน
ควบคุมงานของ อำเภอเมือง เพื่อดำเนินการแก้ไข โดยยึดผลประโยชน์
ของทางราชการเป็นหลัก

งานแก้ไขปัญหาคาแอมเดือวื้อนของประชาชน
อำเภอเมืองประจวบคีรีขันธ์ จังหวัดประจวบคีรีขันธ์
กระทรวงมหาดไทย

ชื่อโครงการขุดลอกเปิดหน้าฝายบริเวณคลองหินจาง (จุดที่2) หมู่ที่ 7 บ้านโป่งเกตุ

ตำบลห้วยทราย อำเภอเมือง จังหวัดประจวบคีรีขันธ์

-ปริมาณดินขุดไม่น้อยกว่า 13,848 ลบ.ม

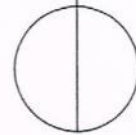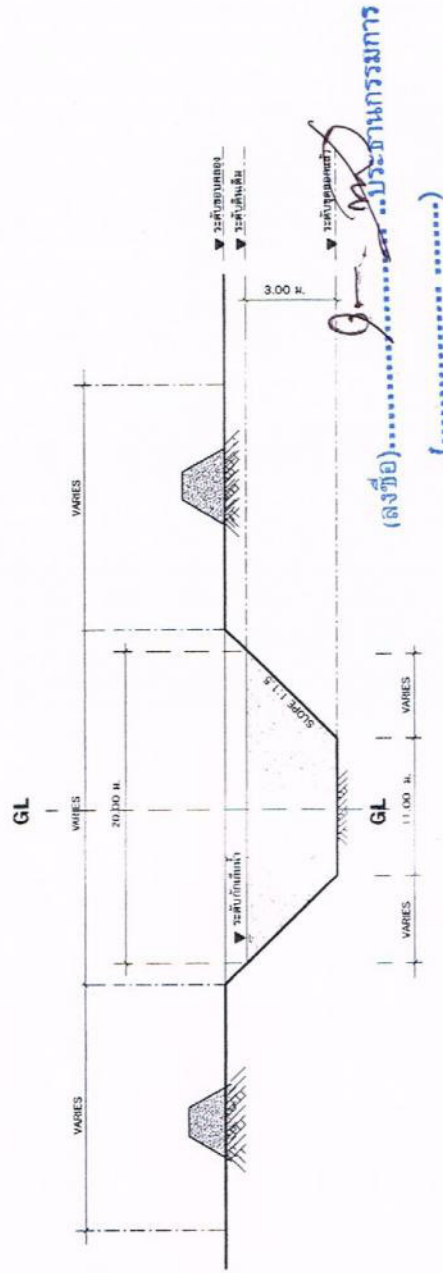

รูปตัด ค ช่วงที่ 3 ระยะ 50-250 (ลงชื่อ).....การมการ

SCALE 1:100



***หากมีข้อสงสัย ข้อขัดแย้ง ปัญหา และอุปสรรคในการก่อสร้าง
ให้รีบแจ้ง แจ้งคณะกรรมการการจ้าง หรือนายช่าง
ควบคุมงานของ อำเภอเมือง เพื่อพิจารณาแก้ไข โดยยึดถือประโยชน์
ของสาธารณะเป็นหลัก